

CONTIENE:

Planos arquitectónicos

FECHA:

MAYO 2022

RESOLUCIÓN No.:

ESCALA:

1:50

DISEÑO:

Arq. Jesus Joseth Jaimes T.
M.P. 25052004-91158430

PROYECTO:


Ing. Fausto Ramírez Suárez
REG: 16584036

INTERVENTORÍA:

CONVENCIONES:

LOCALIZACIÓN:


Araucuita - Arauca

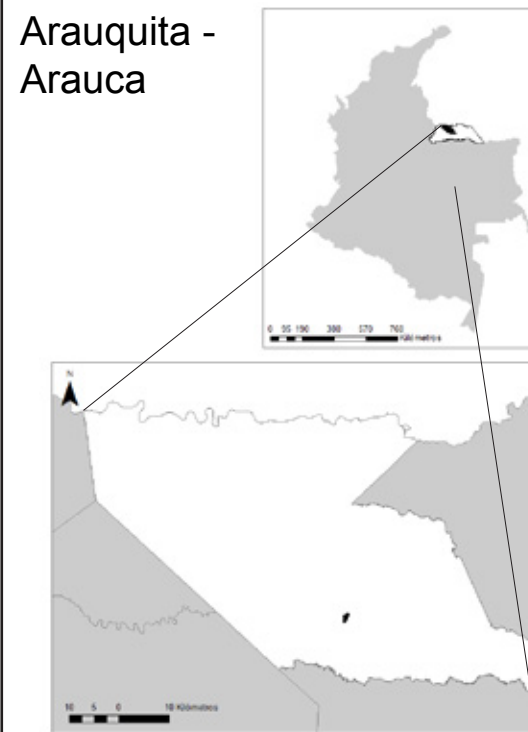

NOTAS GENERALES:

COORDENADAS:

PUNTO	NORTE	ESTE	PUNTO	NORTE	ESTE	PUNTO	NORTE	ESTE
1	1000000.00	1000000.00	2	1000000.00	1000000.00	3	1000000.00	1000000.00
4	1000000.00	1000000.00	5	1000000.00	1000000.00	6	1000000.00	1000000.00
7	1000000.00	1000000.00	8	1000000.00	1000000.00	9	1000000.00	1000000.00
10	1000000.00	1000000.00	11	1000000.00	1000000.00	12	1000000.00	1000000.00

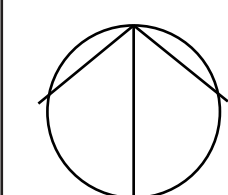


PLANTA ARQUITECTÓNICA PRIMER PISO
PROPUESTA UNIFICADA

ESCALA 1:50

N± 0.00

FACHADA POSTERIOR ▼

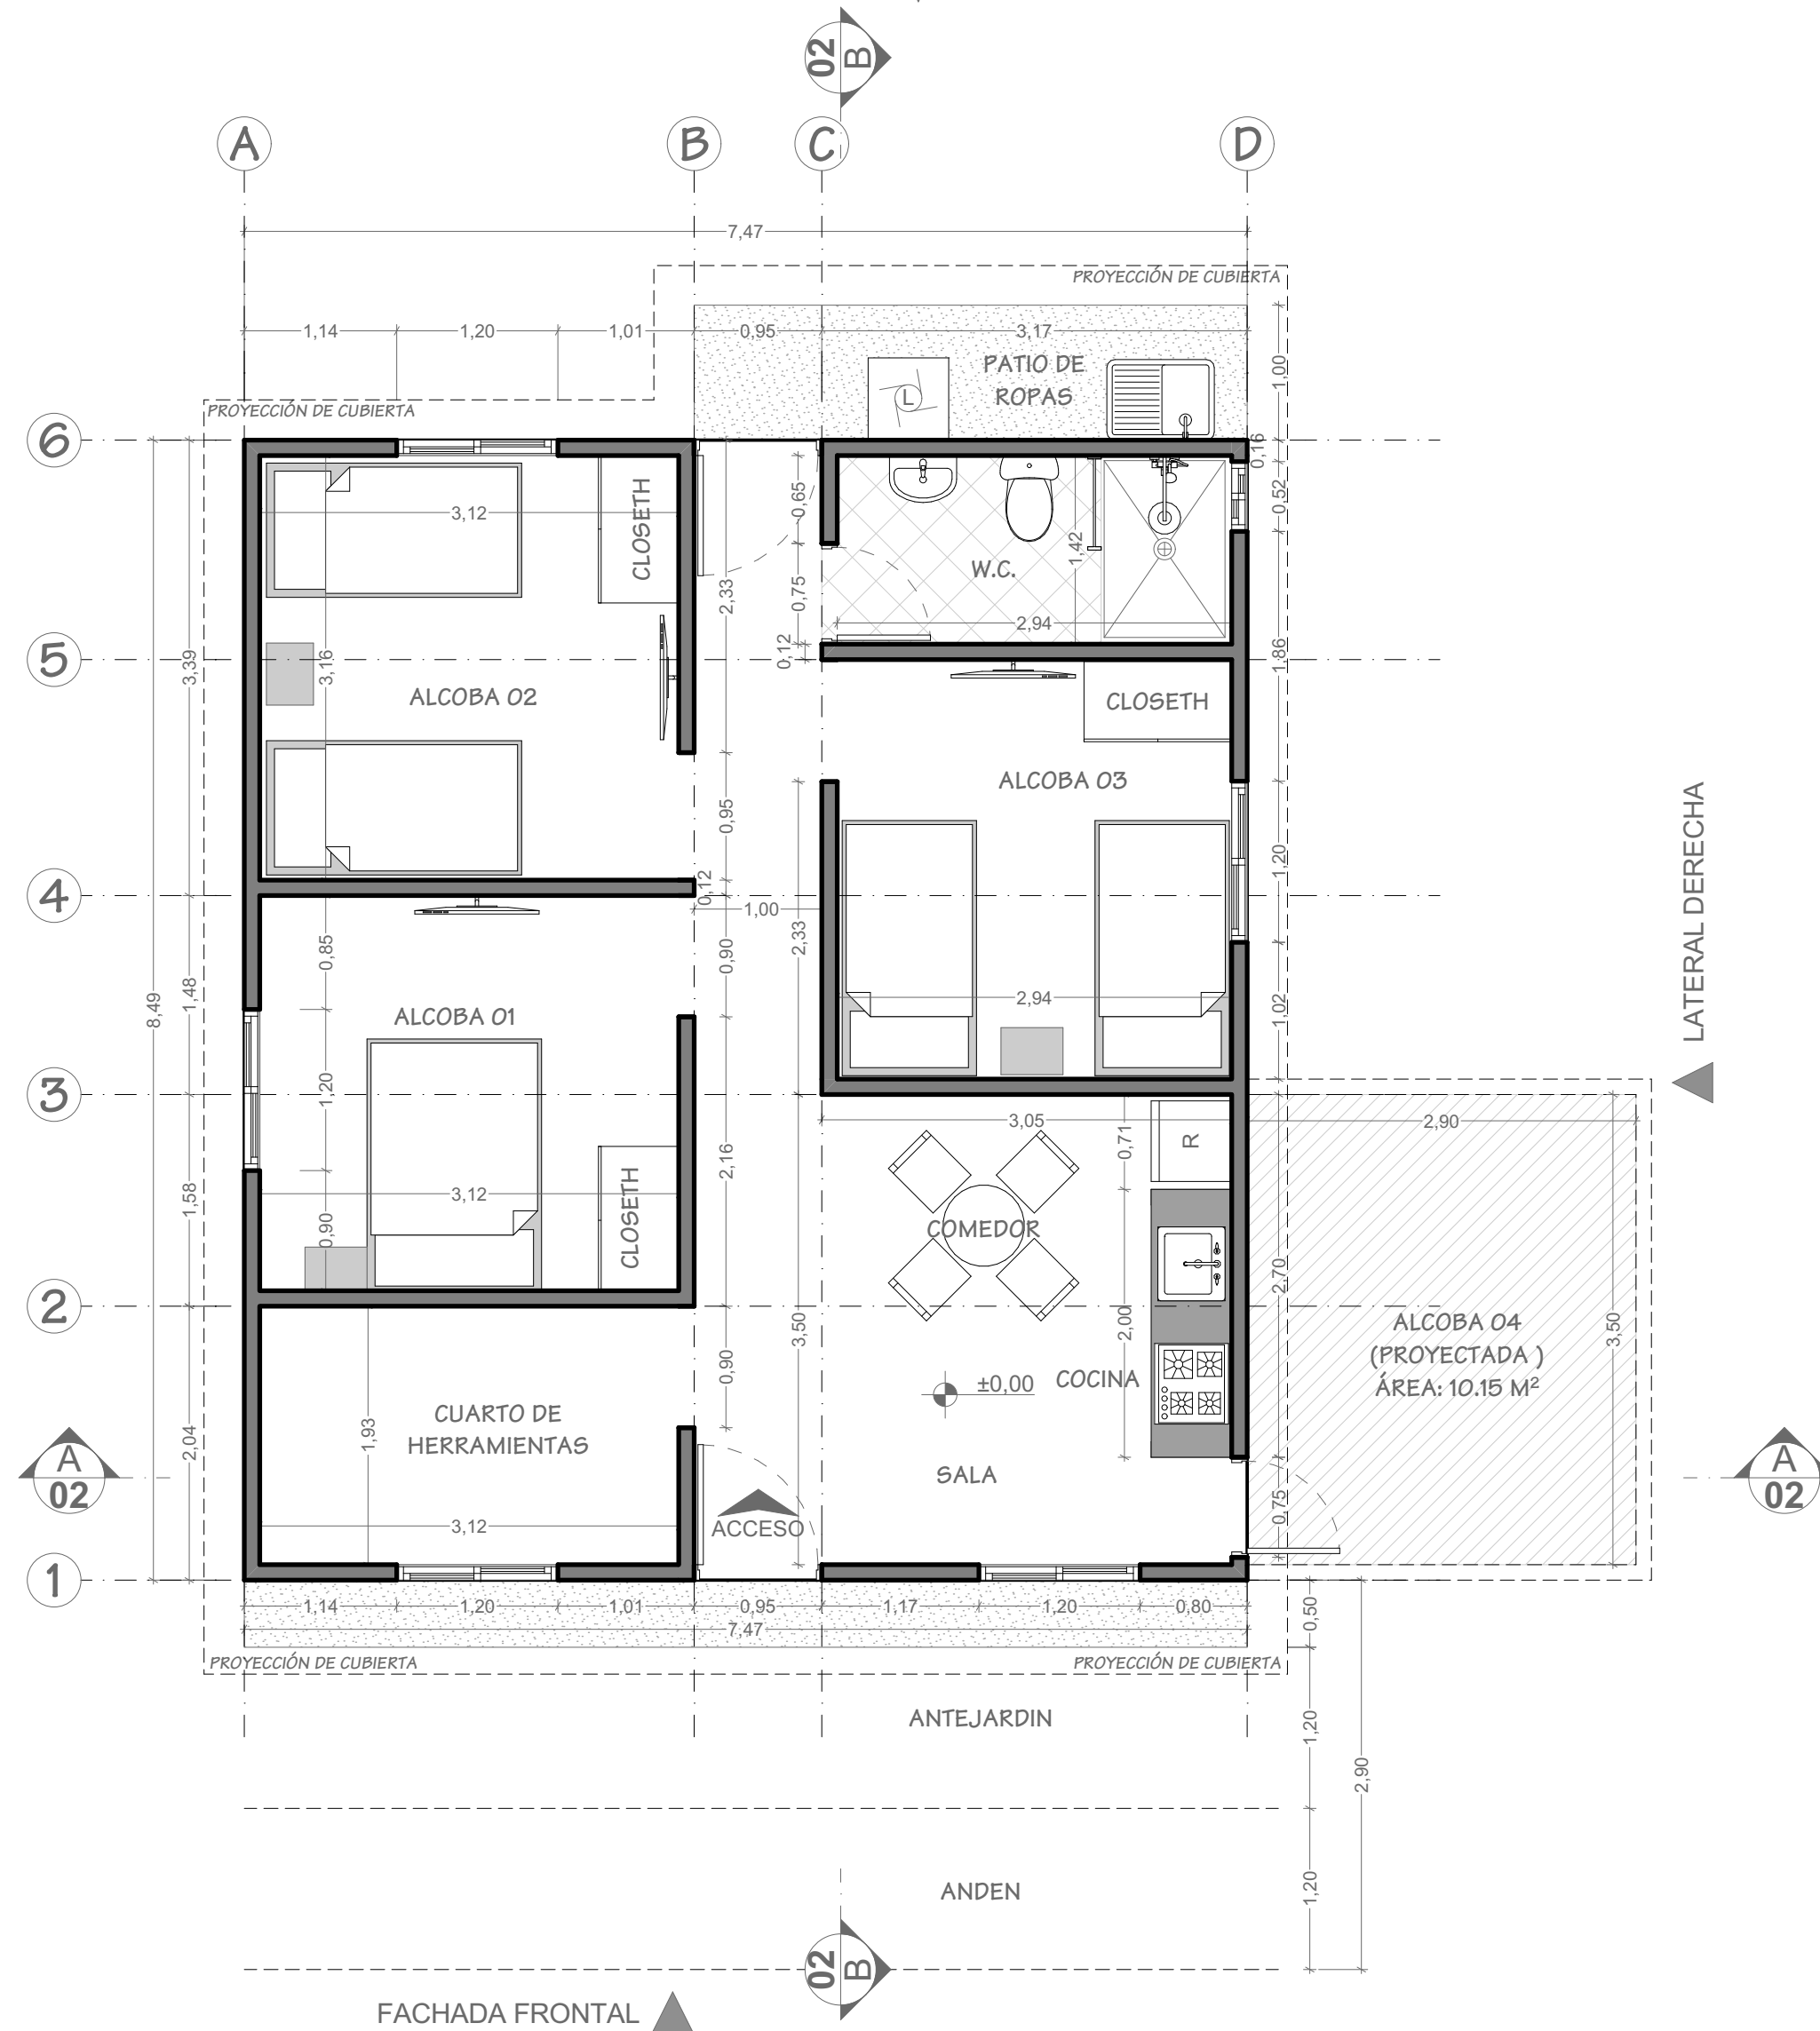


PLANTA DE CUBIERTA

ESCALA 1:50


N± 2.60

FACHADA POSTERIOR ▼

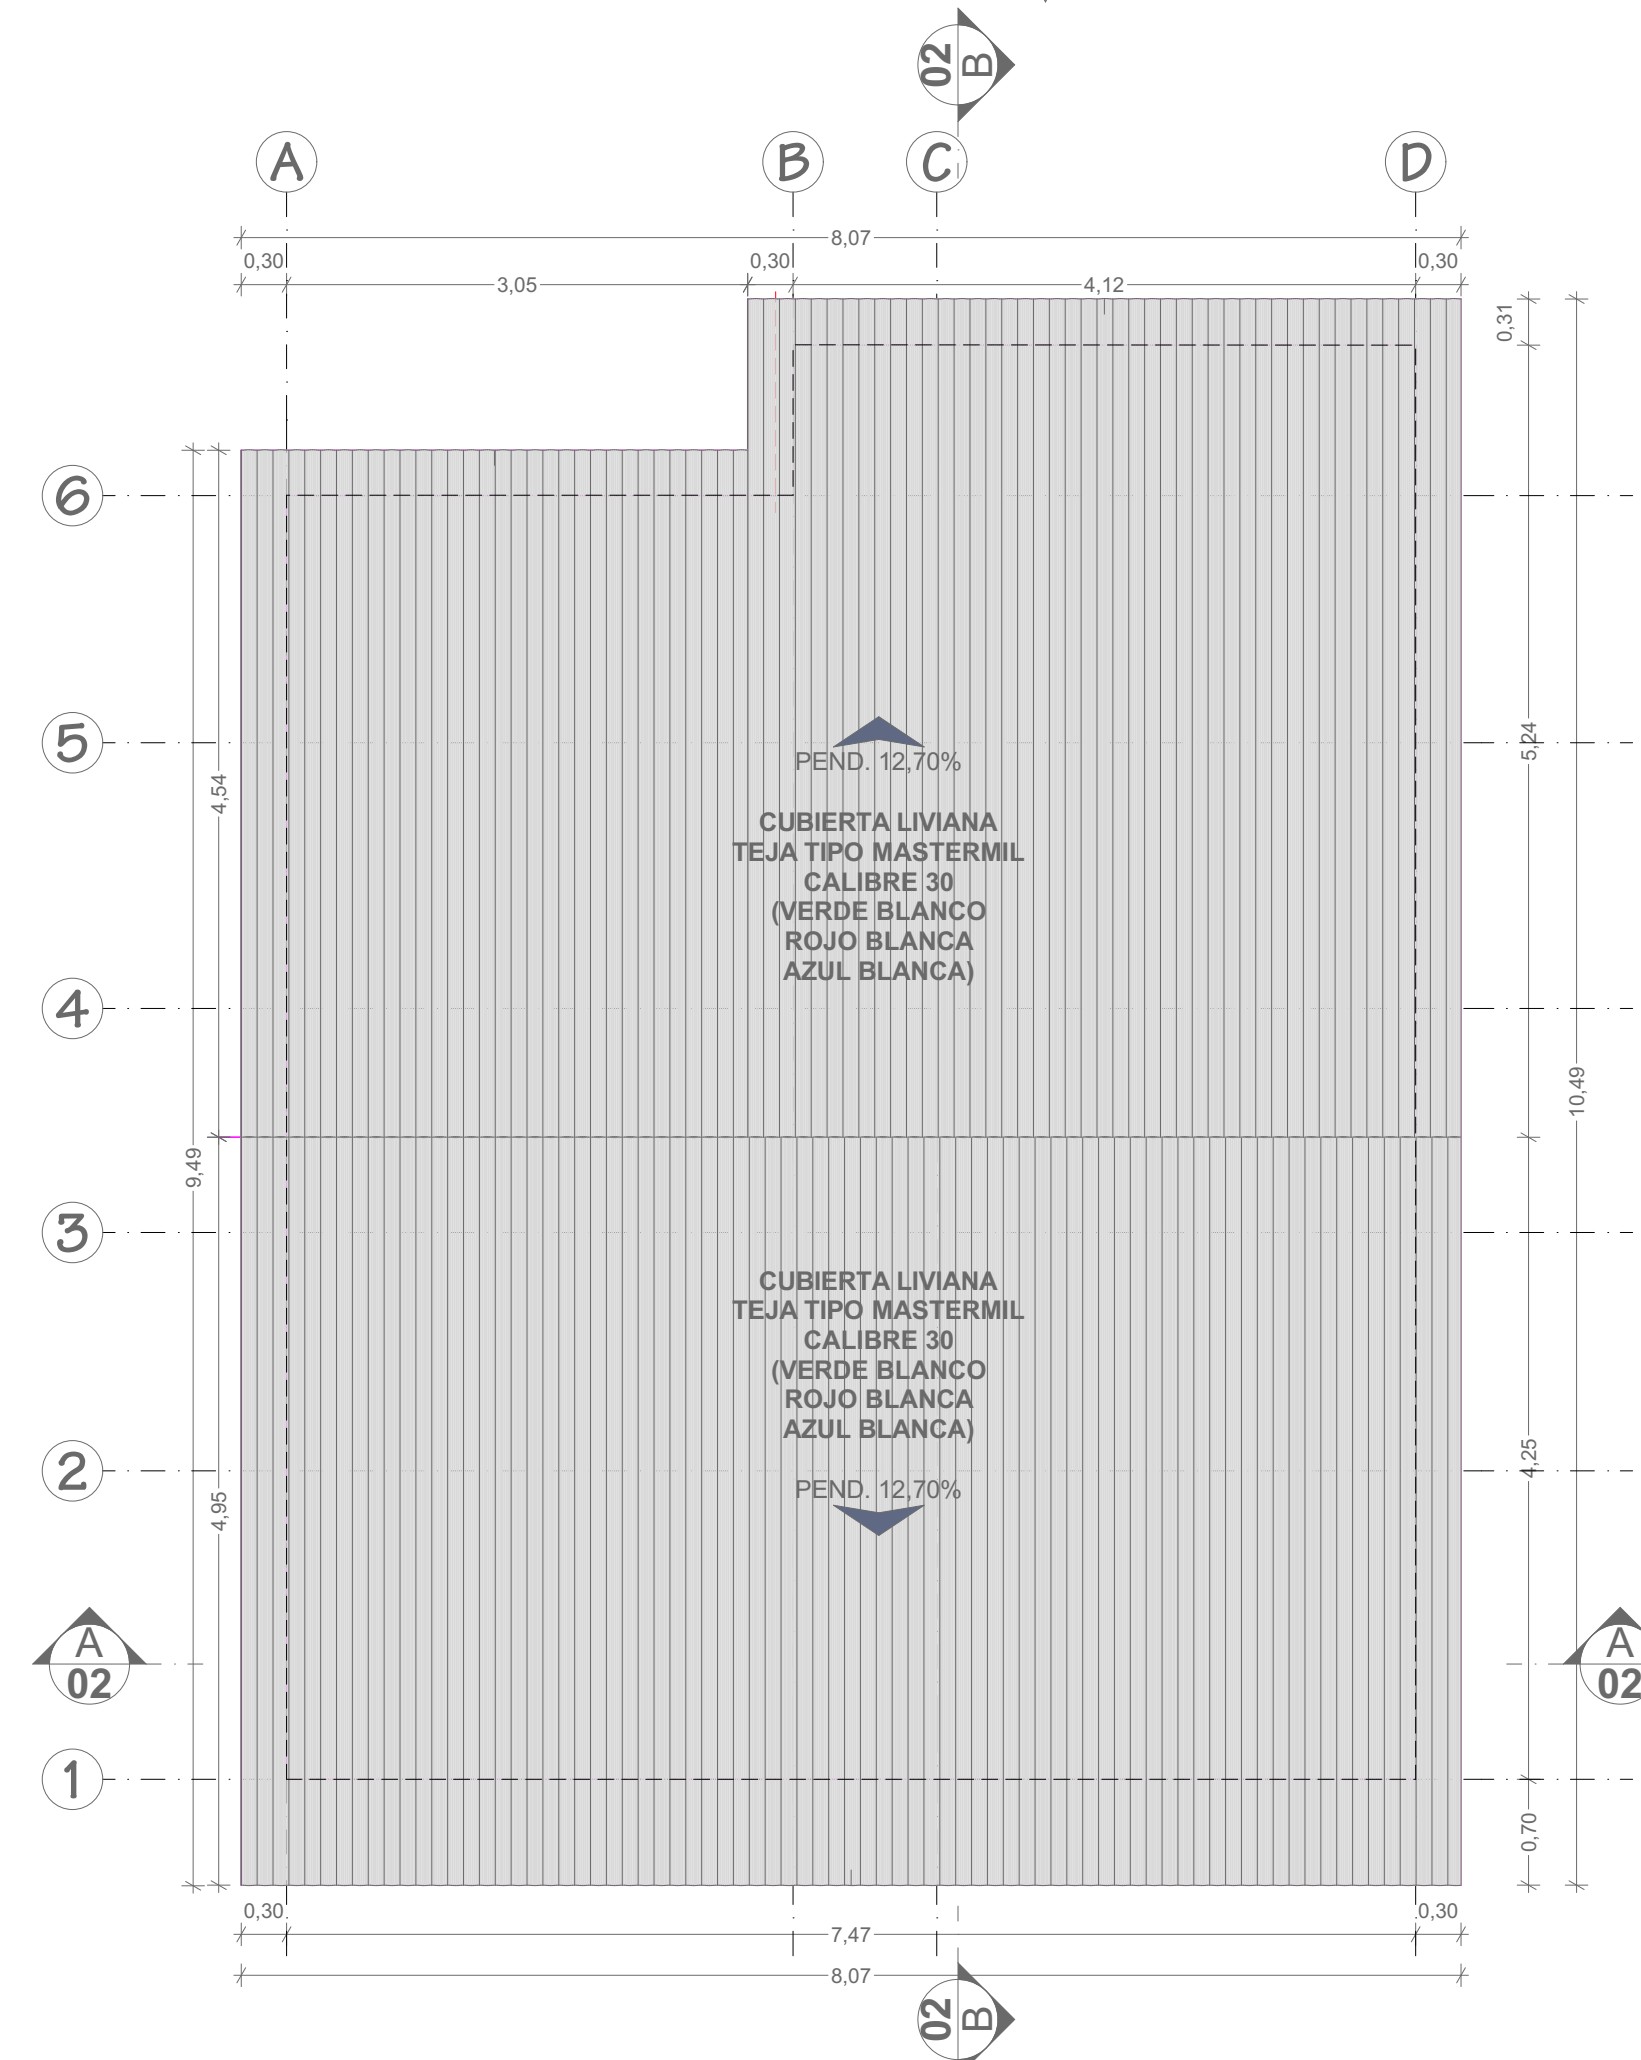


PLANO DE IMPLANTACIÓN DE LA
VIVIENDA EN EL LOTE (225 m²)

ESCALA 1:100

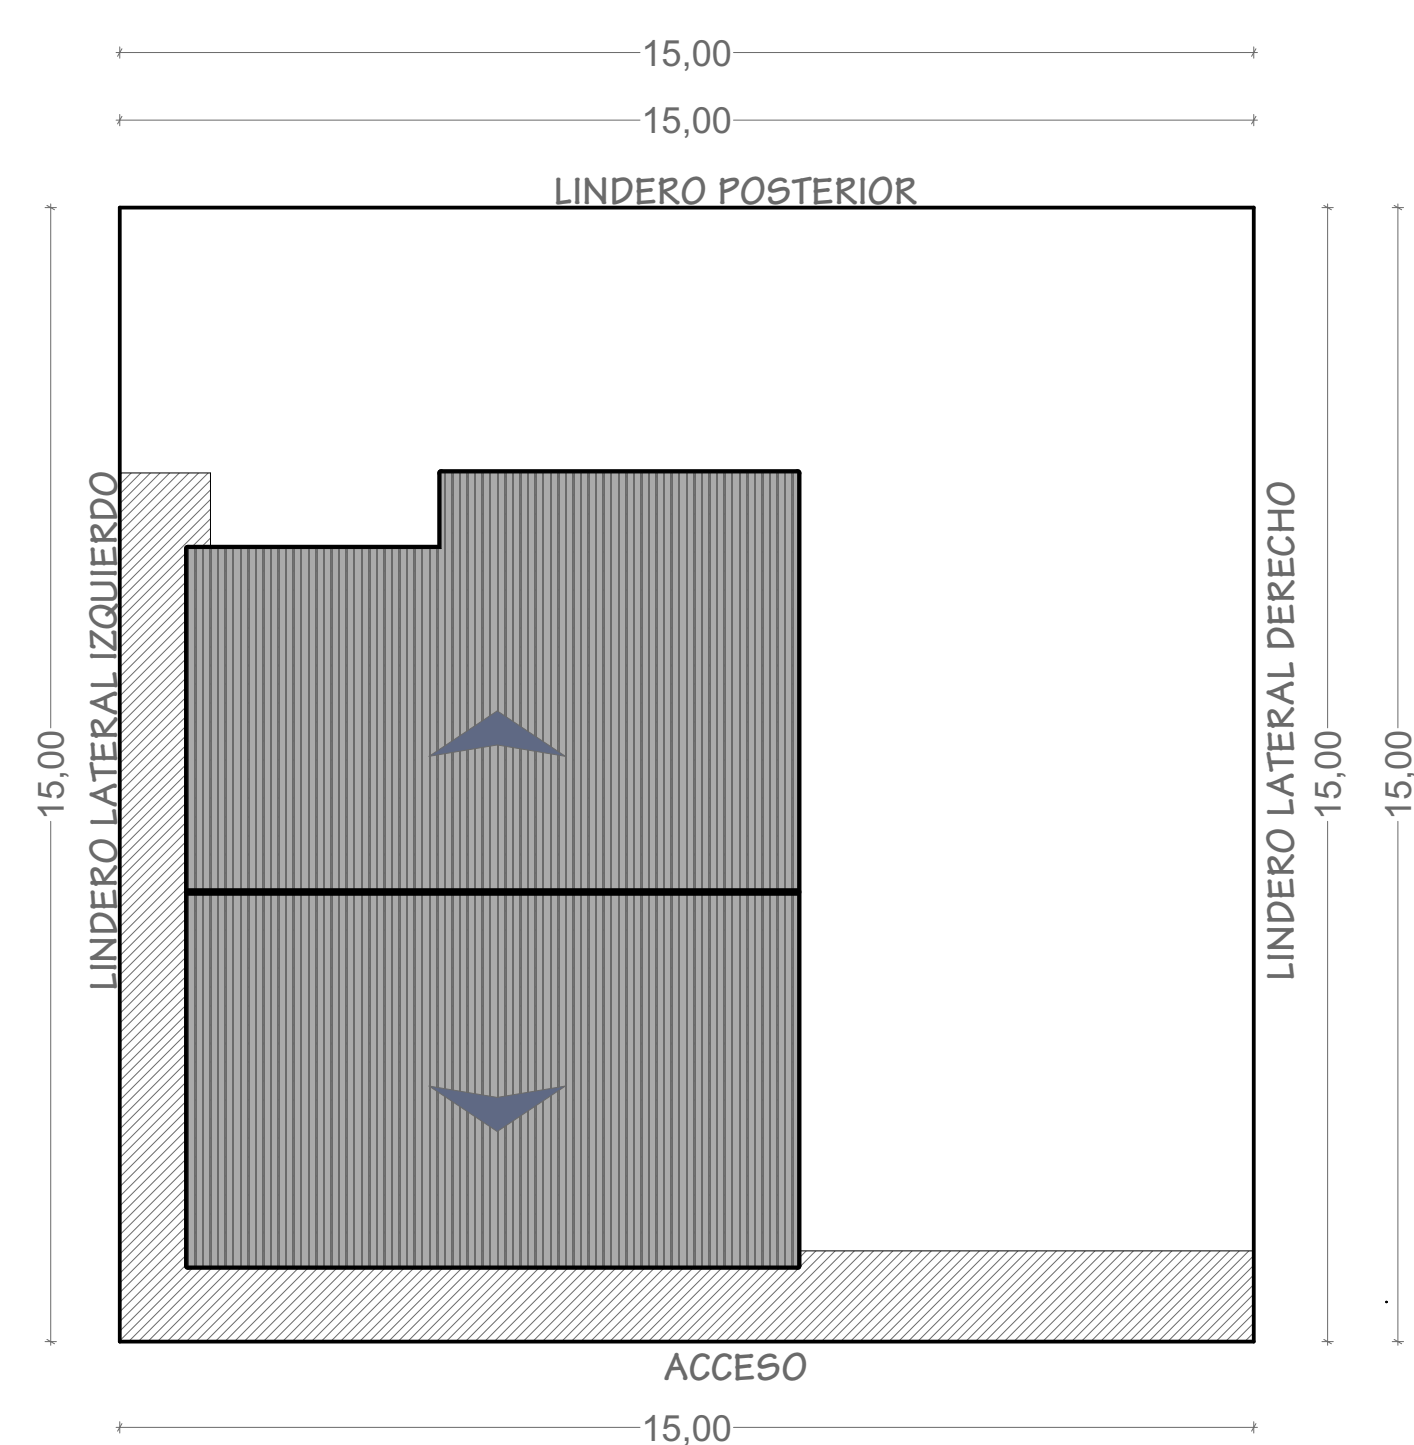


FACHADA FRONTAL

ESCALA 1:50

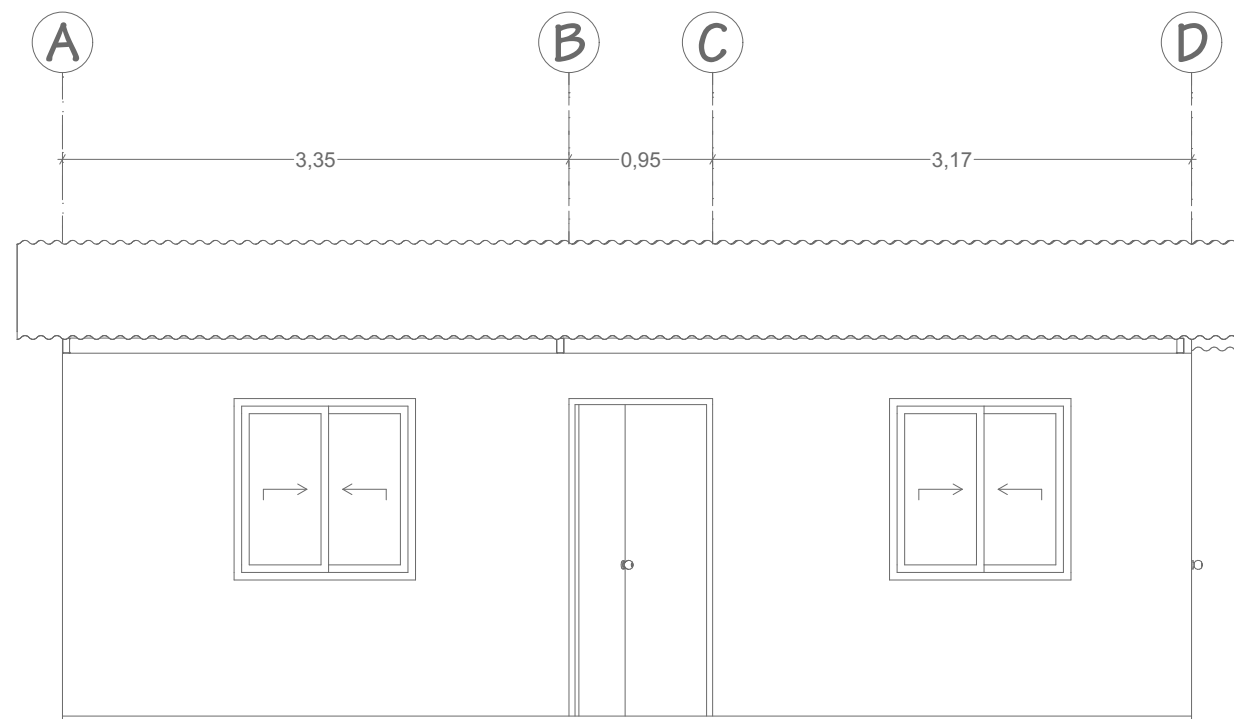


FACHADA LATERAL IZQUIERDA

ESCALA 1:50

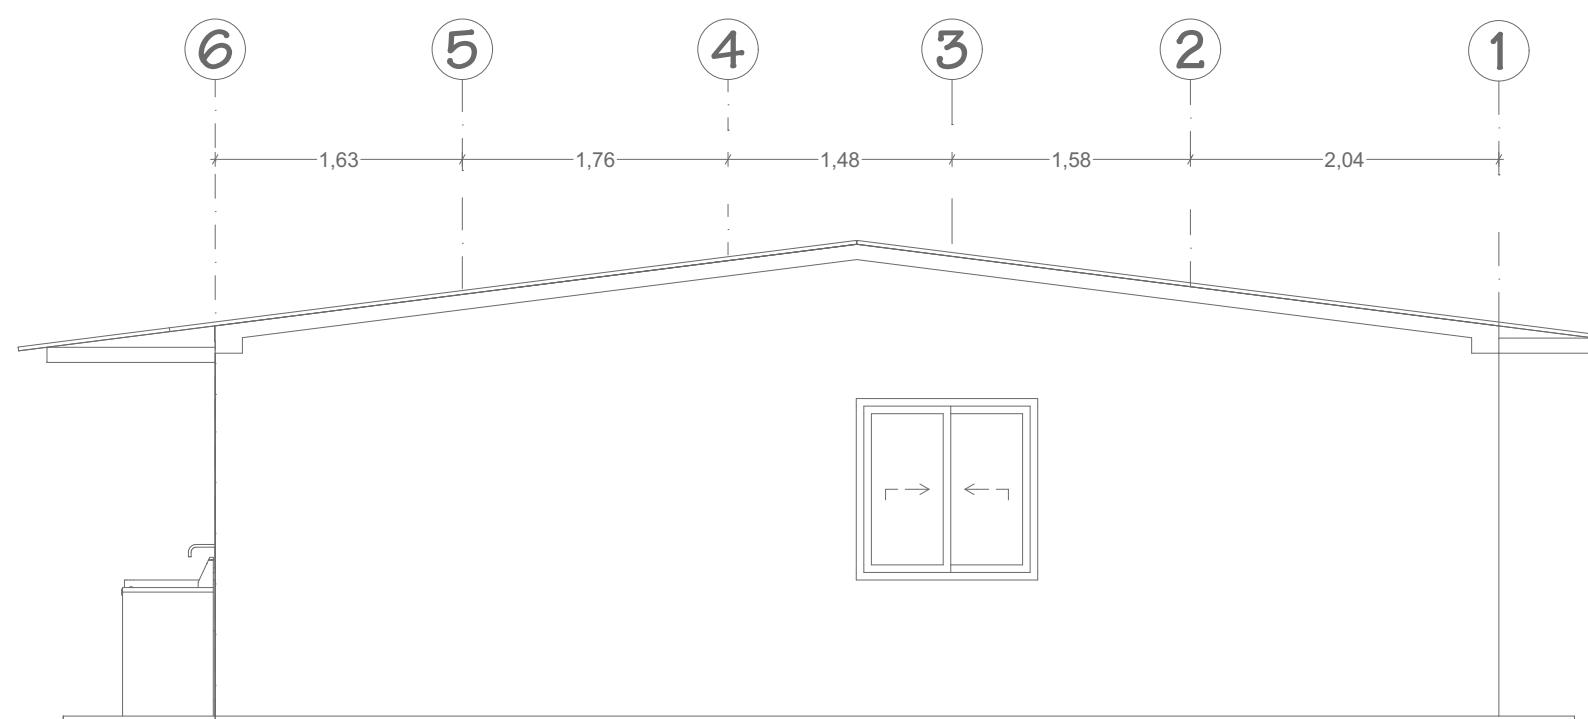


CORTE LONGITUDINAL B-B

ESCALA 1:50

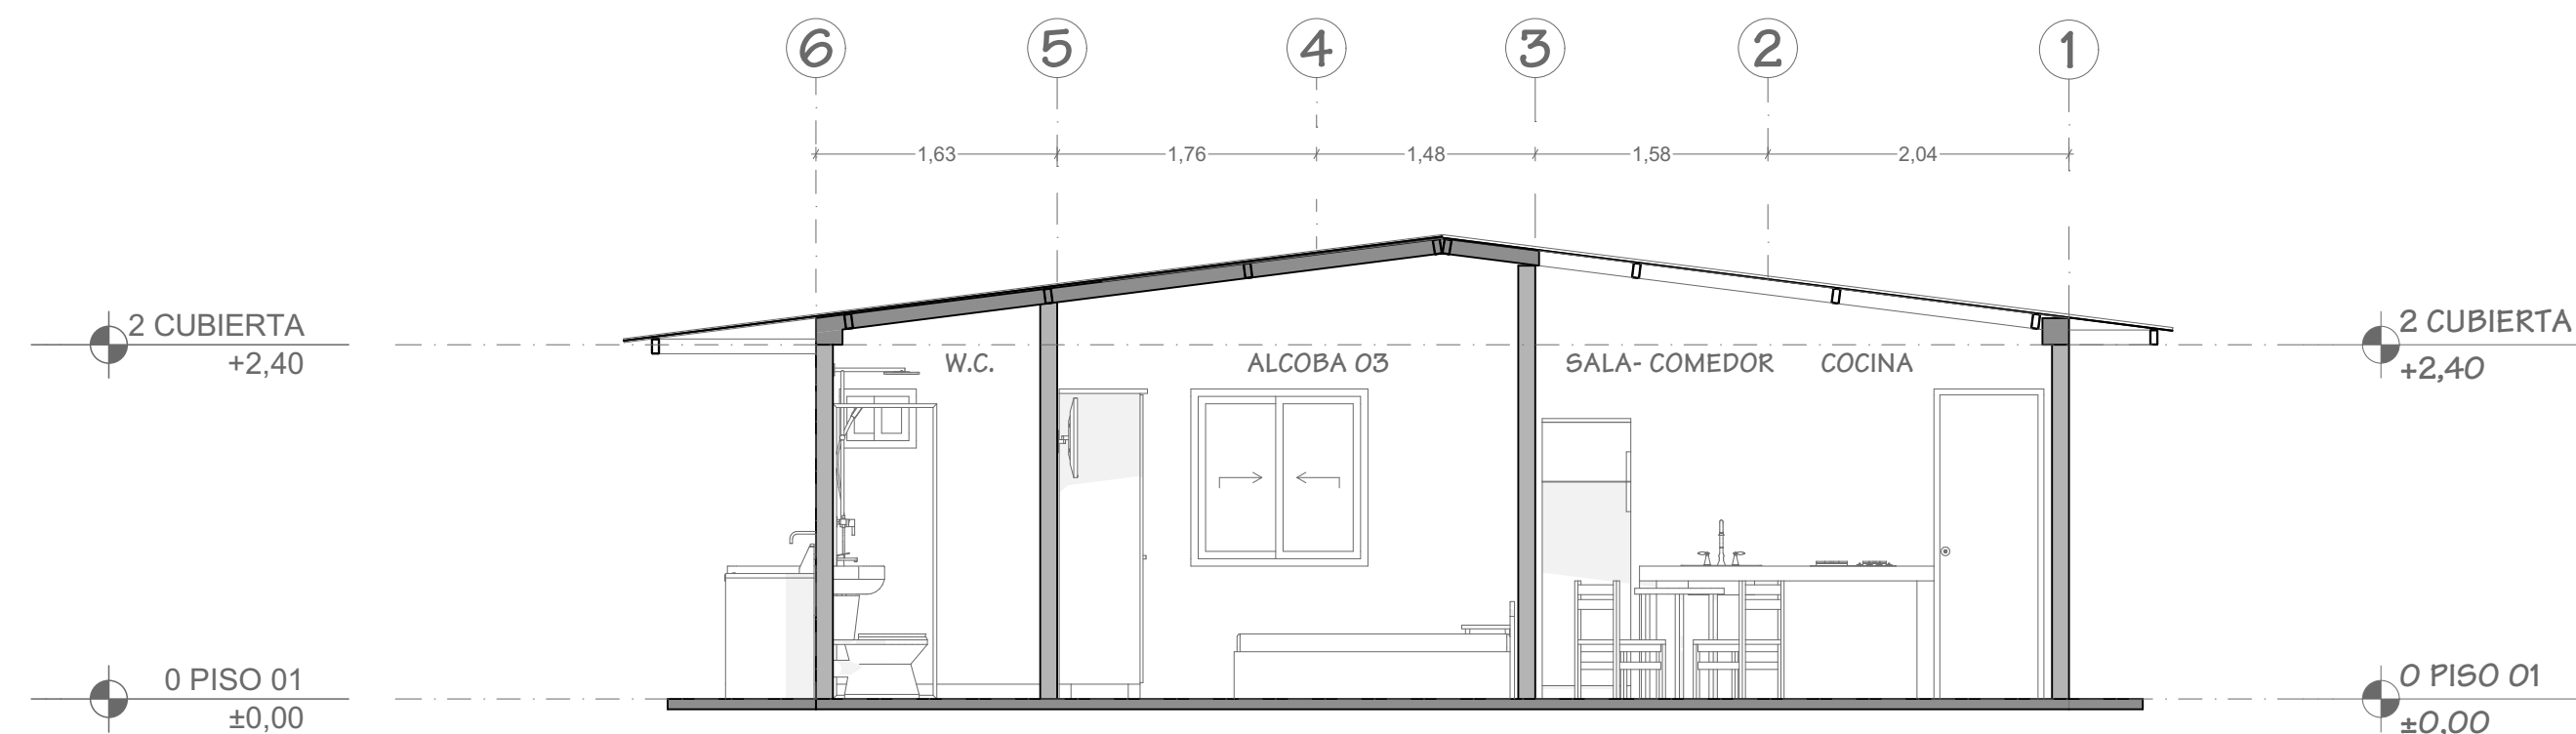


FACHADA POSTERIOR

ESCALA 1:50

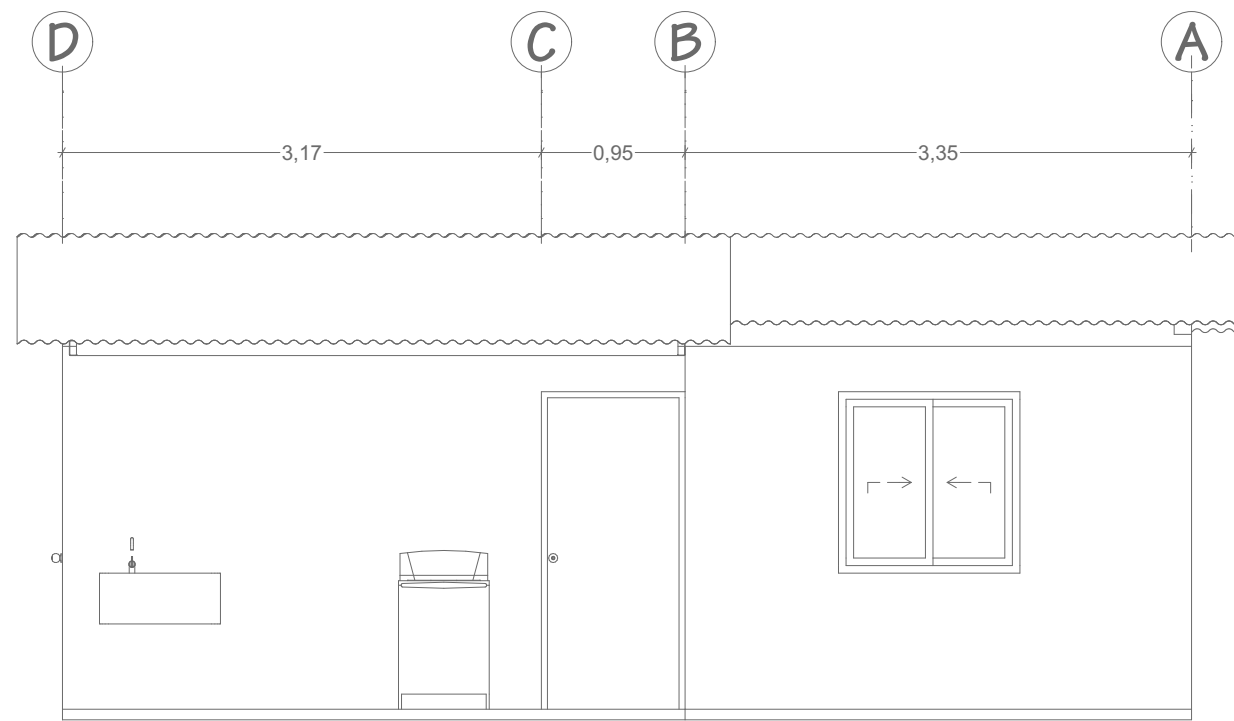


FACHADA LATERAL DERECHA

ESCALA 1:50

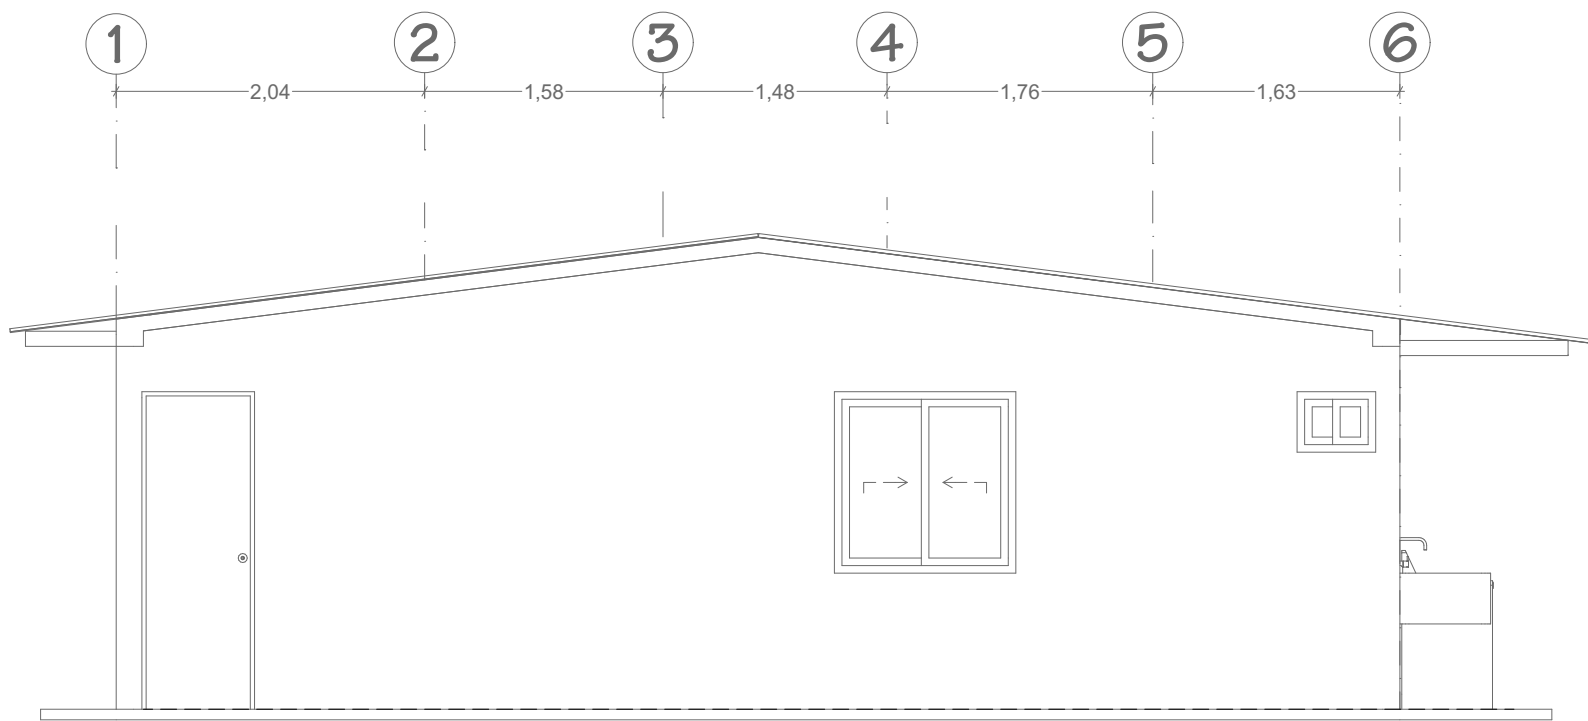

CORTE LONGITUDINAL B-B

ESCALA 1:50

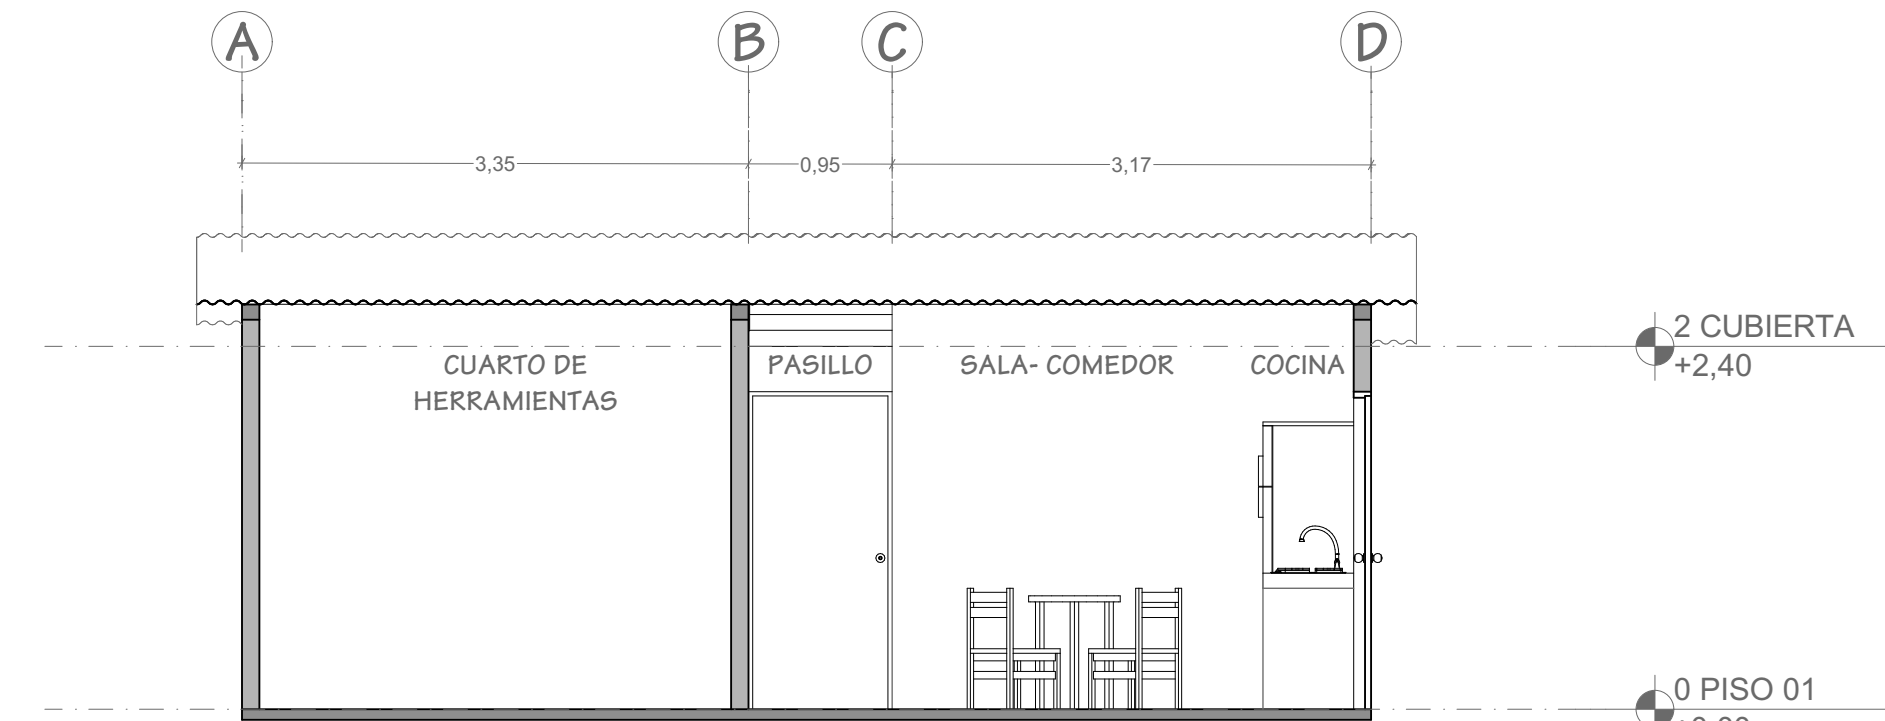

Lavamanos

La vivienda cuenta con un (1) lavamanos con sus respectivos accesorios y cuenta con las conexiones necesarias, tanto a las redes de agua potable como a las tuberías de desagüe, establecidas en los diseños hidráulicos y sanitarios.

CUBIERTA

La cubierta será en teja tipo master 1000 calibre 30 en acabados verde/blanco, rojo/blanco y azul/blanco los colores serán a criterio de la comunidad.
El área de ropas (lavadero y espacio de trabajo) está cubierto.

Marcos y Puertas

Cuenta con cuatro (4) puertas metálicas con su respectivo marco y tablero calibre 20, (1) puerta fachada frontal, (1) puerta fachada posterior con un ancho de 0.90 m, (1) puerta lateral y (1) puerta de baño con un ancho de 0,75 m por unidad de vivienda las puertas se instalarán respectivamente con la película de anticorrosivo y de esmalte color definido por la comunidad.

MUROS INTERNOS

Estos elementos serán contruidos en ladrillo estructural de arcilla y su terminado será ladrillo a la vista limpio y pulido.

Ventanas

Las ventanas son en aluminio con sus respectivos vidrios y pisa vidrios como minimo de 3 mm garantizando durabilidad, seguridad y ventilación a los habitantes.
La unidad de vivienda tendrá (3) ventanas en sus respectivas habitaciones, (1) ventana zona común, (1) ventana cuarta de herramientas con dimensiones 1,20 m de altura X 1,20 m de ancho, (1) ventana en el baño con dimensiones 0,40 m de altura X 0,52 de ancho.


PISOS UND VIVIENDA

Los pisos correspondientes a las alcobas, zona común, cuarto de herramientas, pasillo, berma y andén posterior o zona de servicio serán en concreto rustico.

FACHADAS Y CULATAS

Está construida en ladrillos estructural de arcilla y/o concreto debidamente impermeabilizados para garantizar la protección interior.

TIPOLOGÍA DE CONSTRUCCIÓN: MAMPOSTERÍA ESTRUCTURAL

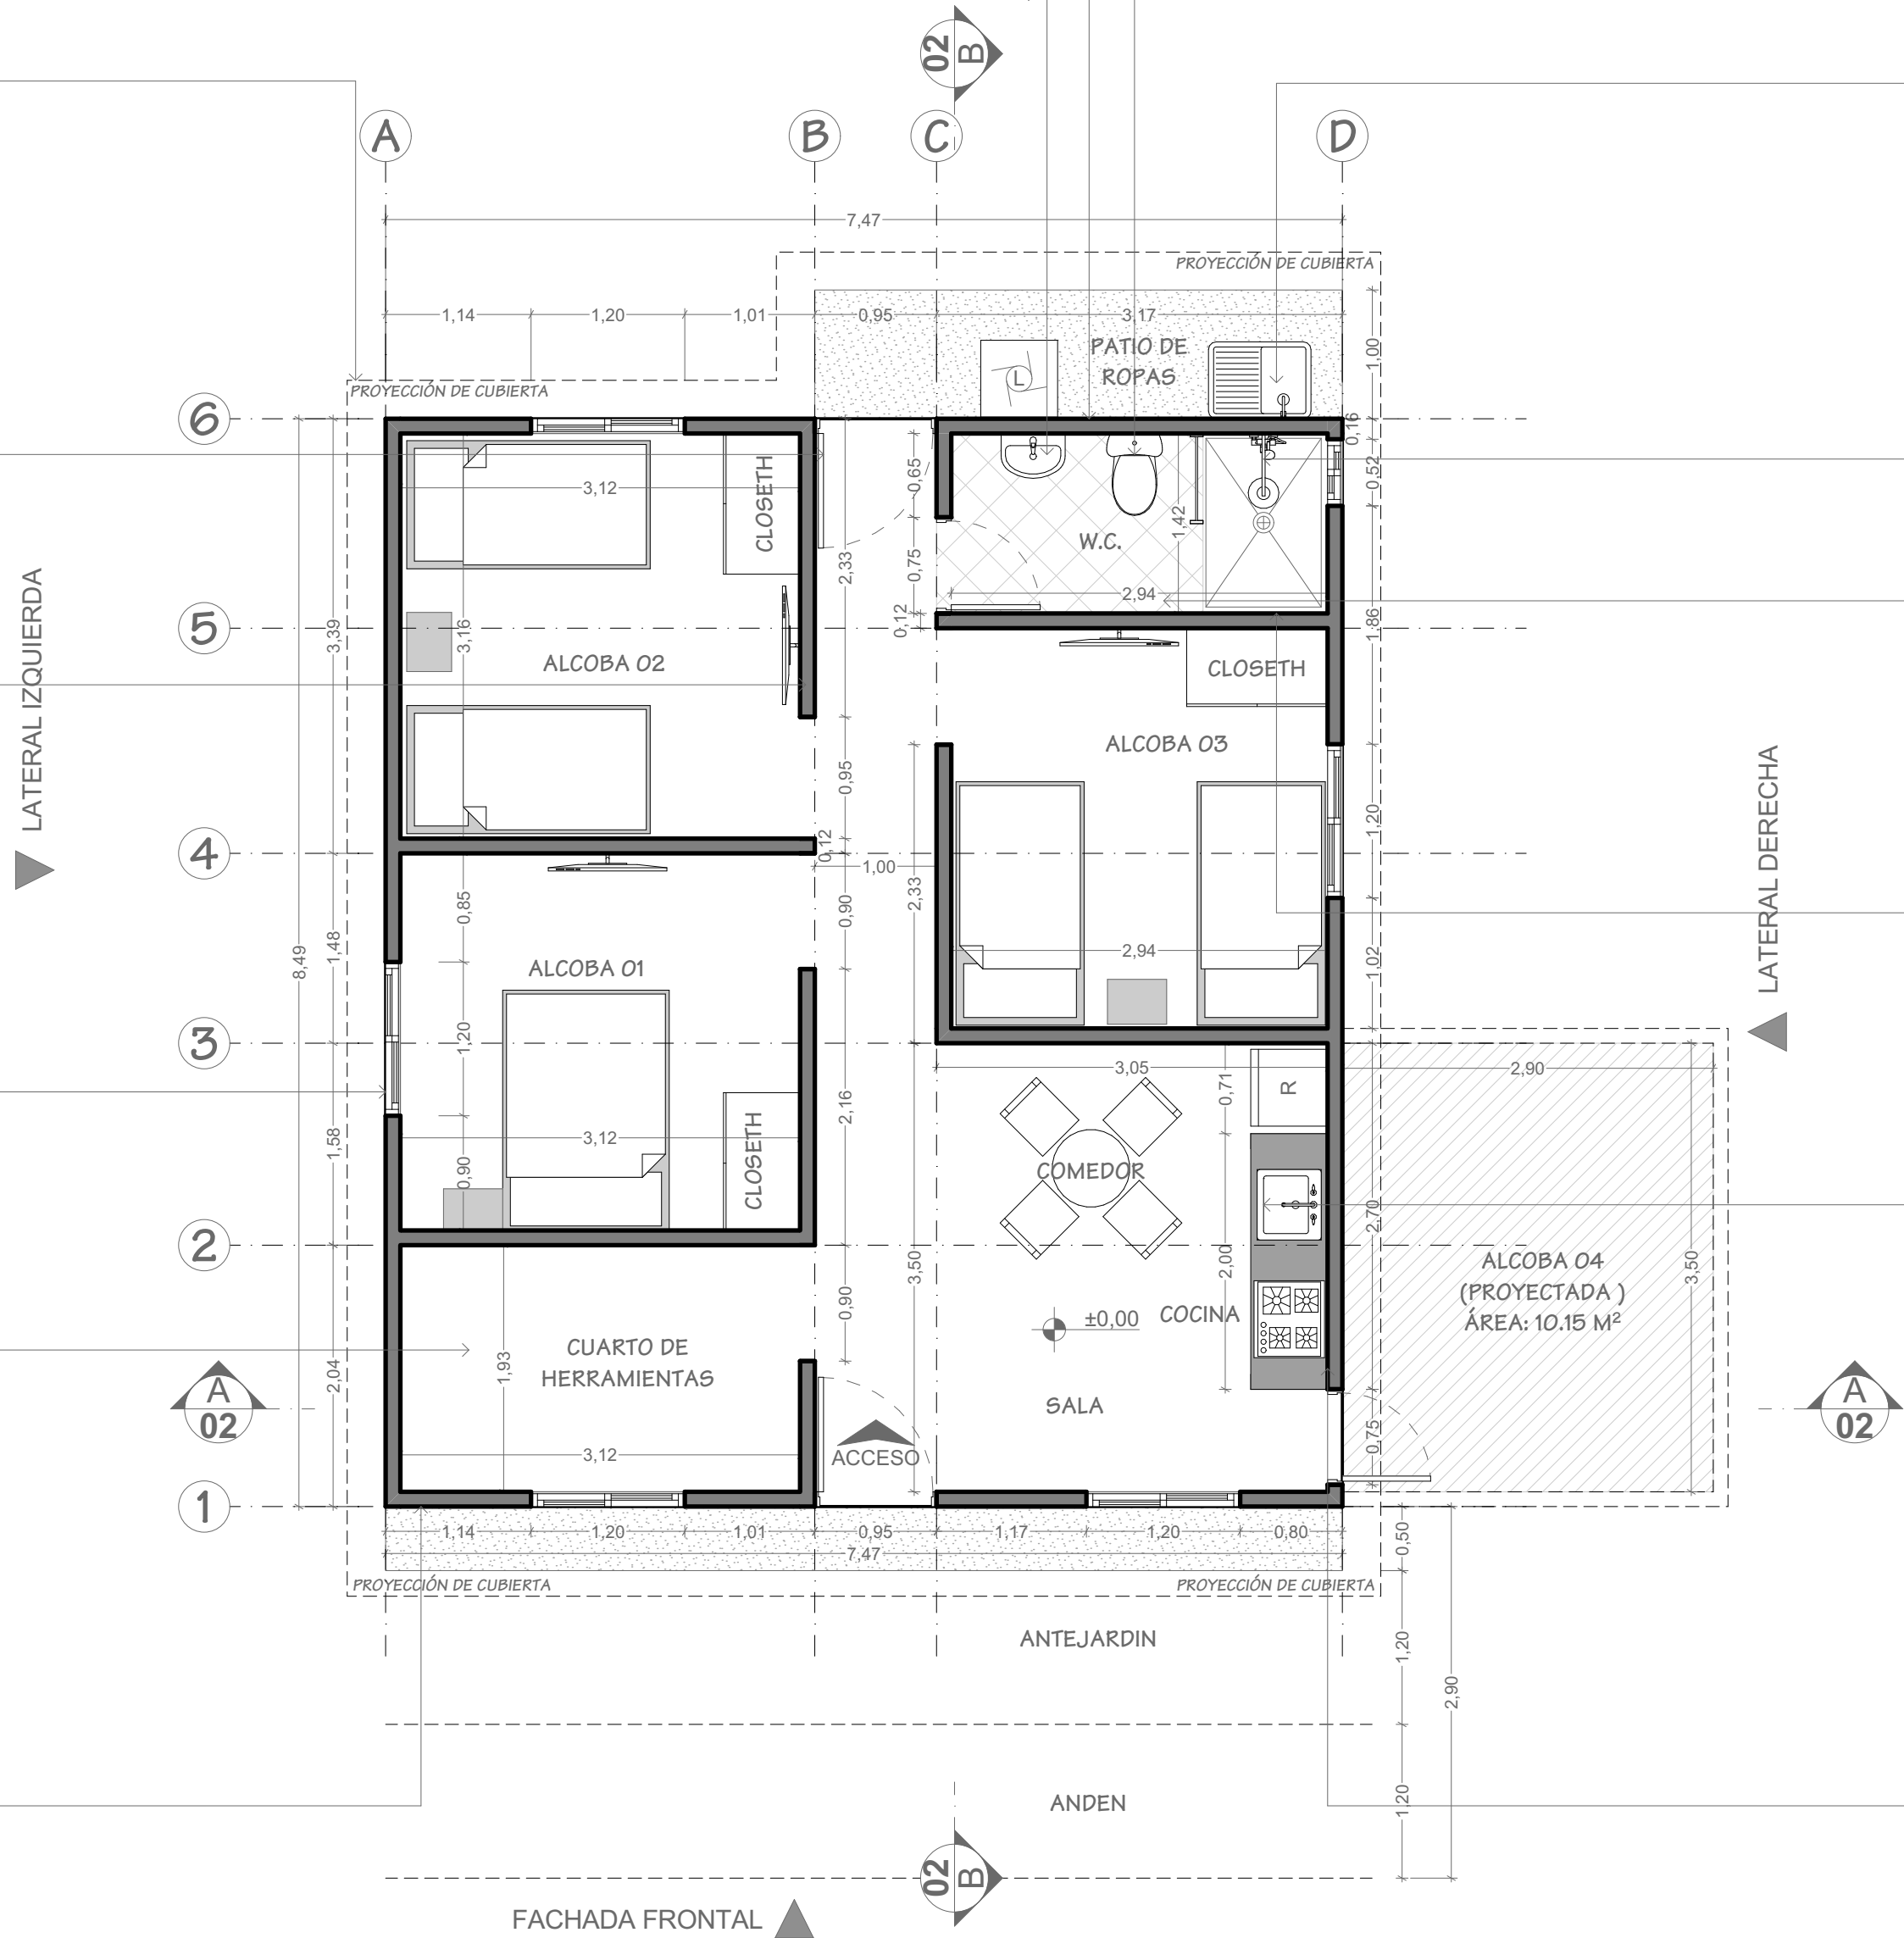

Enchape muros lavadero

La vivienda cuenta con enchape de cerámica en las zonas húmedas de ducha, lavamanos, sanitario, lavaplatos y lavadero así:

- Enchape en la pared del lavadero a una altura mínima de 0.4 m, contados a partir de la parte superior del mismo.
- Instalación de perfil metálico (Win) en esquinas.

Sanitarios La vivienda cuenta con un (1) aparato sanitario con sus respectivos accesorios y cuenta con las conexiones necesarias, tanto a las redes de agua potable como a las tuberías de desagüe, establecidas en los diseños hidráulicos y sanitarios.

Alberca

La vivienda cuenta con un (1) lavadero con base completa, en mampostería, concreto, granito lavado o fibra de vidrio lo determinara la comunidad y con sus respectivos accesorios (incluyendo tapón, sifón, rejilla y llave terminal metálica y cromada) y cuenta con las conexiones necesarias, tanto a las redes de agua potable como a las tuberías de desagüe, atendiendo a lo establecido en los diseños hidráulicos y sanitarios.

Ducha

La vivienda cuenta con una (1) ducha con sus respectivos accesorios y cuenta con las conexiones necesarias, tanto a las redes de agua potable como a las tuberías de desagüe, rejilla, atendiendo a lo establecido en los diseños hidráulicos y sanitarios.

Enchape de piso baño

Los pisos del baño son enchapados en su totalidad y su terminado en la salida con pirlan metálico.

Enchape muros baño

La vivienda cuenta con enchape de cerámica en las zonas húmedas de ducha, lavamanos, sanitario, lavaplatos y lavadero así:

- Enchape en las paredes de la ducha a una altura mínima de 1.8 m.
- Enchape en la pared del lavamanos y el aparato sanitario hasta una altura mínima de 1.80 m.

Mesón y lavaplatos

La vivienda cuenta con un mesón de 0.60 metros por 2.0 metros con lavaplatos y los accesorios respectivos (sifón, canastilla y llave terminal cromada), y cuenta con las conexiones necesarias, tanto a las redes de agua potable como a las tuberías de desagüe, establecidas en los diseños hidráulicos y sanitarios.

Enchape muros cocina

La vivienda cuenta con enchape de cerámica en las zonas húmedas de ducha, lavamanos, sanitario, lavaplatos y lavadero así:

- Enchape de la pared del lavaplatos a una altura minima de 0.6 m, contados a partir del mesón instalado o construido.
- Enchape del mesón en superficie en su totalidad y laterales y frente de acuerdo al espesor de la placa de concreto.

ESPACIO TERRITORIAL DE CAPACITACIÓN Y REINCORPORACIÓN

ETCR FILIPINAS

CONTIENE:

Planos arquitectónicos

FECHA:

MAYO 2022

RESOLUCIÓN No.:

ESCALA:

Indicada

DISEÑO:

Arq. Jesus Joseth Jaimes T.
M.P. 25052004-91158430

PROYECTO:

Ing. Fausto Ramírez Suárez
REG: 16584036

INTERVENTORÍA:

CONVENCIONES:

LOCALIZACIÓN:

Araucuita - Arauca



NOTAS GENERALES:

COORDENADAS:

PUNTO	NORTE	ESTE	PUNTO	NORTE	ESTE	PUNTO	NORTE	ESTE
1	CONCORDIA	MANIZALES	10	CONCORDIA	MANIZALES	19	CONCORDIA	MANIZALES
2	CONCORDIA	MANIZALES	11	CONCORDIA	MANIZALES	20	CONCORDIA	MANIZALES
3	CONCORDIA	MANIZALES	12	CONCORDIA	MANIZALES	21	CONCORDIA	MANIZALES
4	CONCORDIA	MANIZALES	13	CONCORDIA	MANIZALES	22	CONCORDIA	MANIZALES
5	CONCORDIA	MANIZALES	14	CONCORDIA	MANIZALES	23	CONCORDIA	MANIZALES
6	CONCORDIA	MANIZALES	15	CONCORDIA	MANIZALES	24	CONCORDIA	MANIZALES
7	CONCORDIA	MANIZALES	16	CONCORDIA	MANIZALES	25	CONCORDIA	MANIZALES
8	CONCORDIA	MANIZALES	17	CONCORDIA	MANIZALES	26	CONCORDIA	MANIZALES
9	CONCORDIA	MANIZALES	18	CONCORDIA	MANIZALES	27	CONCORDIA	MANIZALES

