


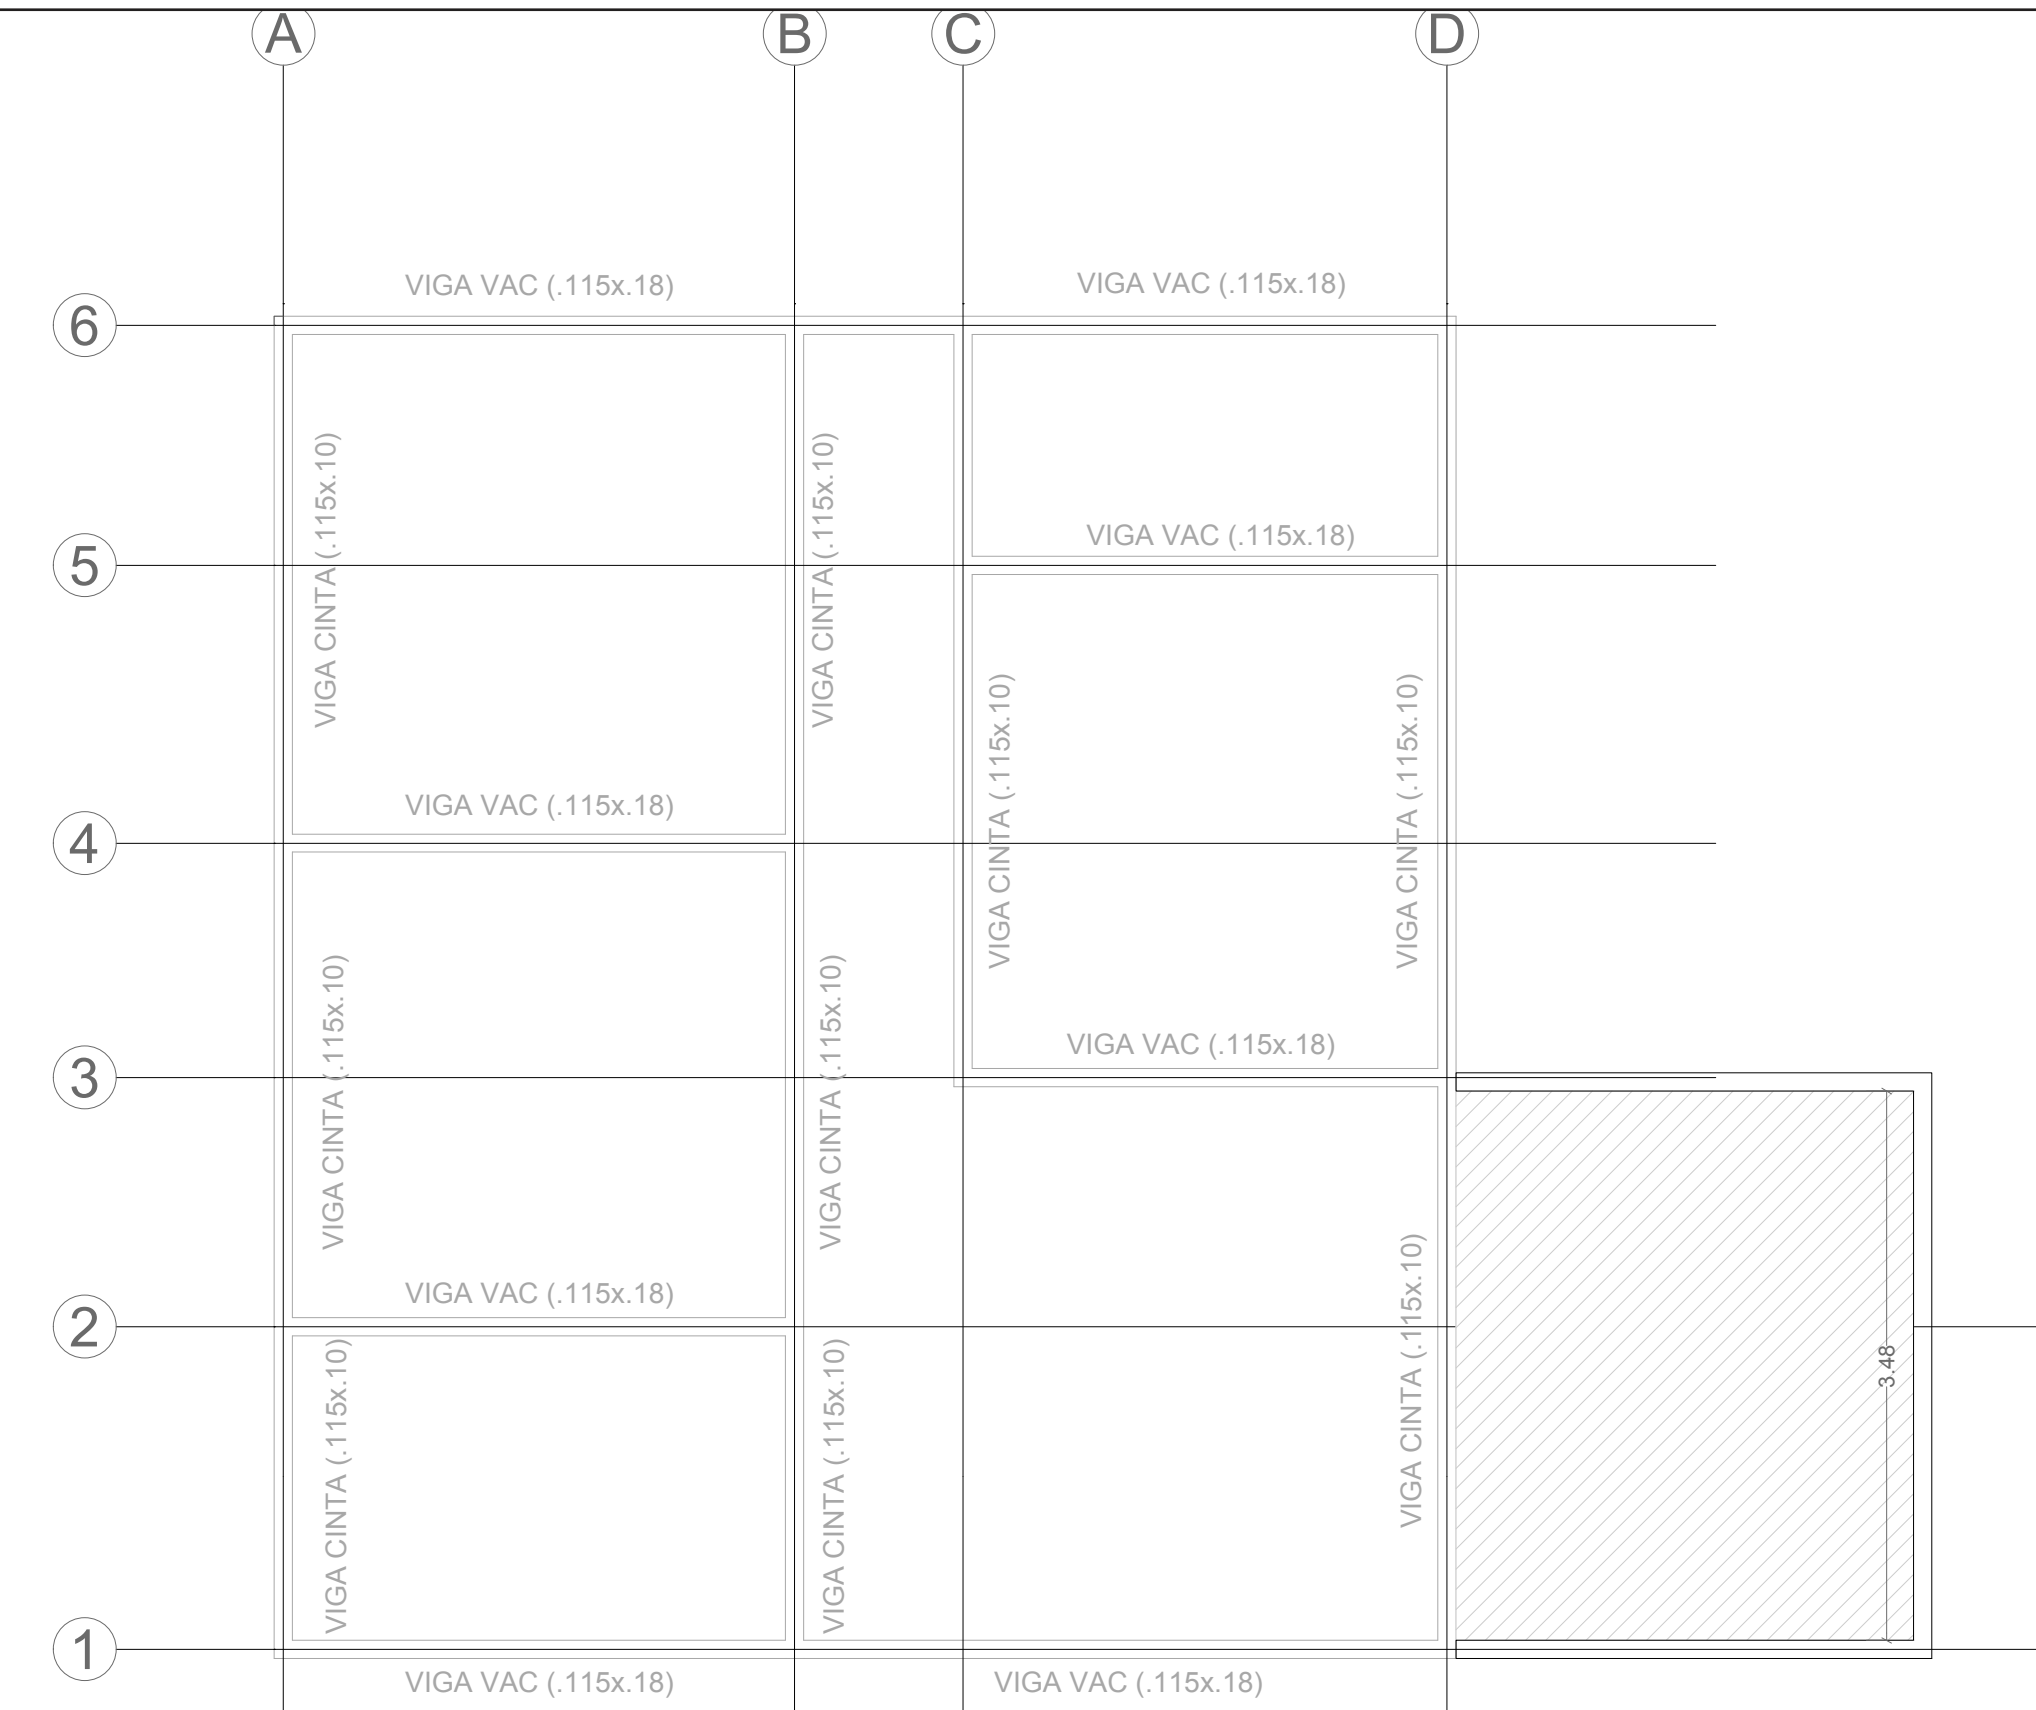


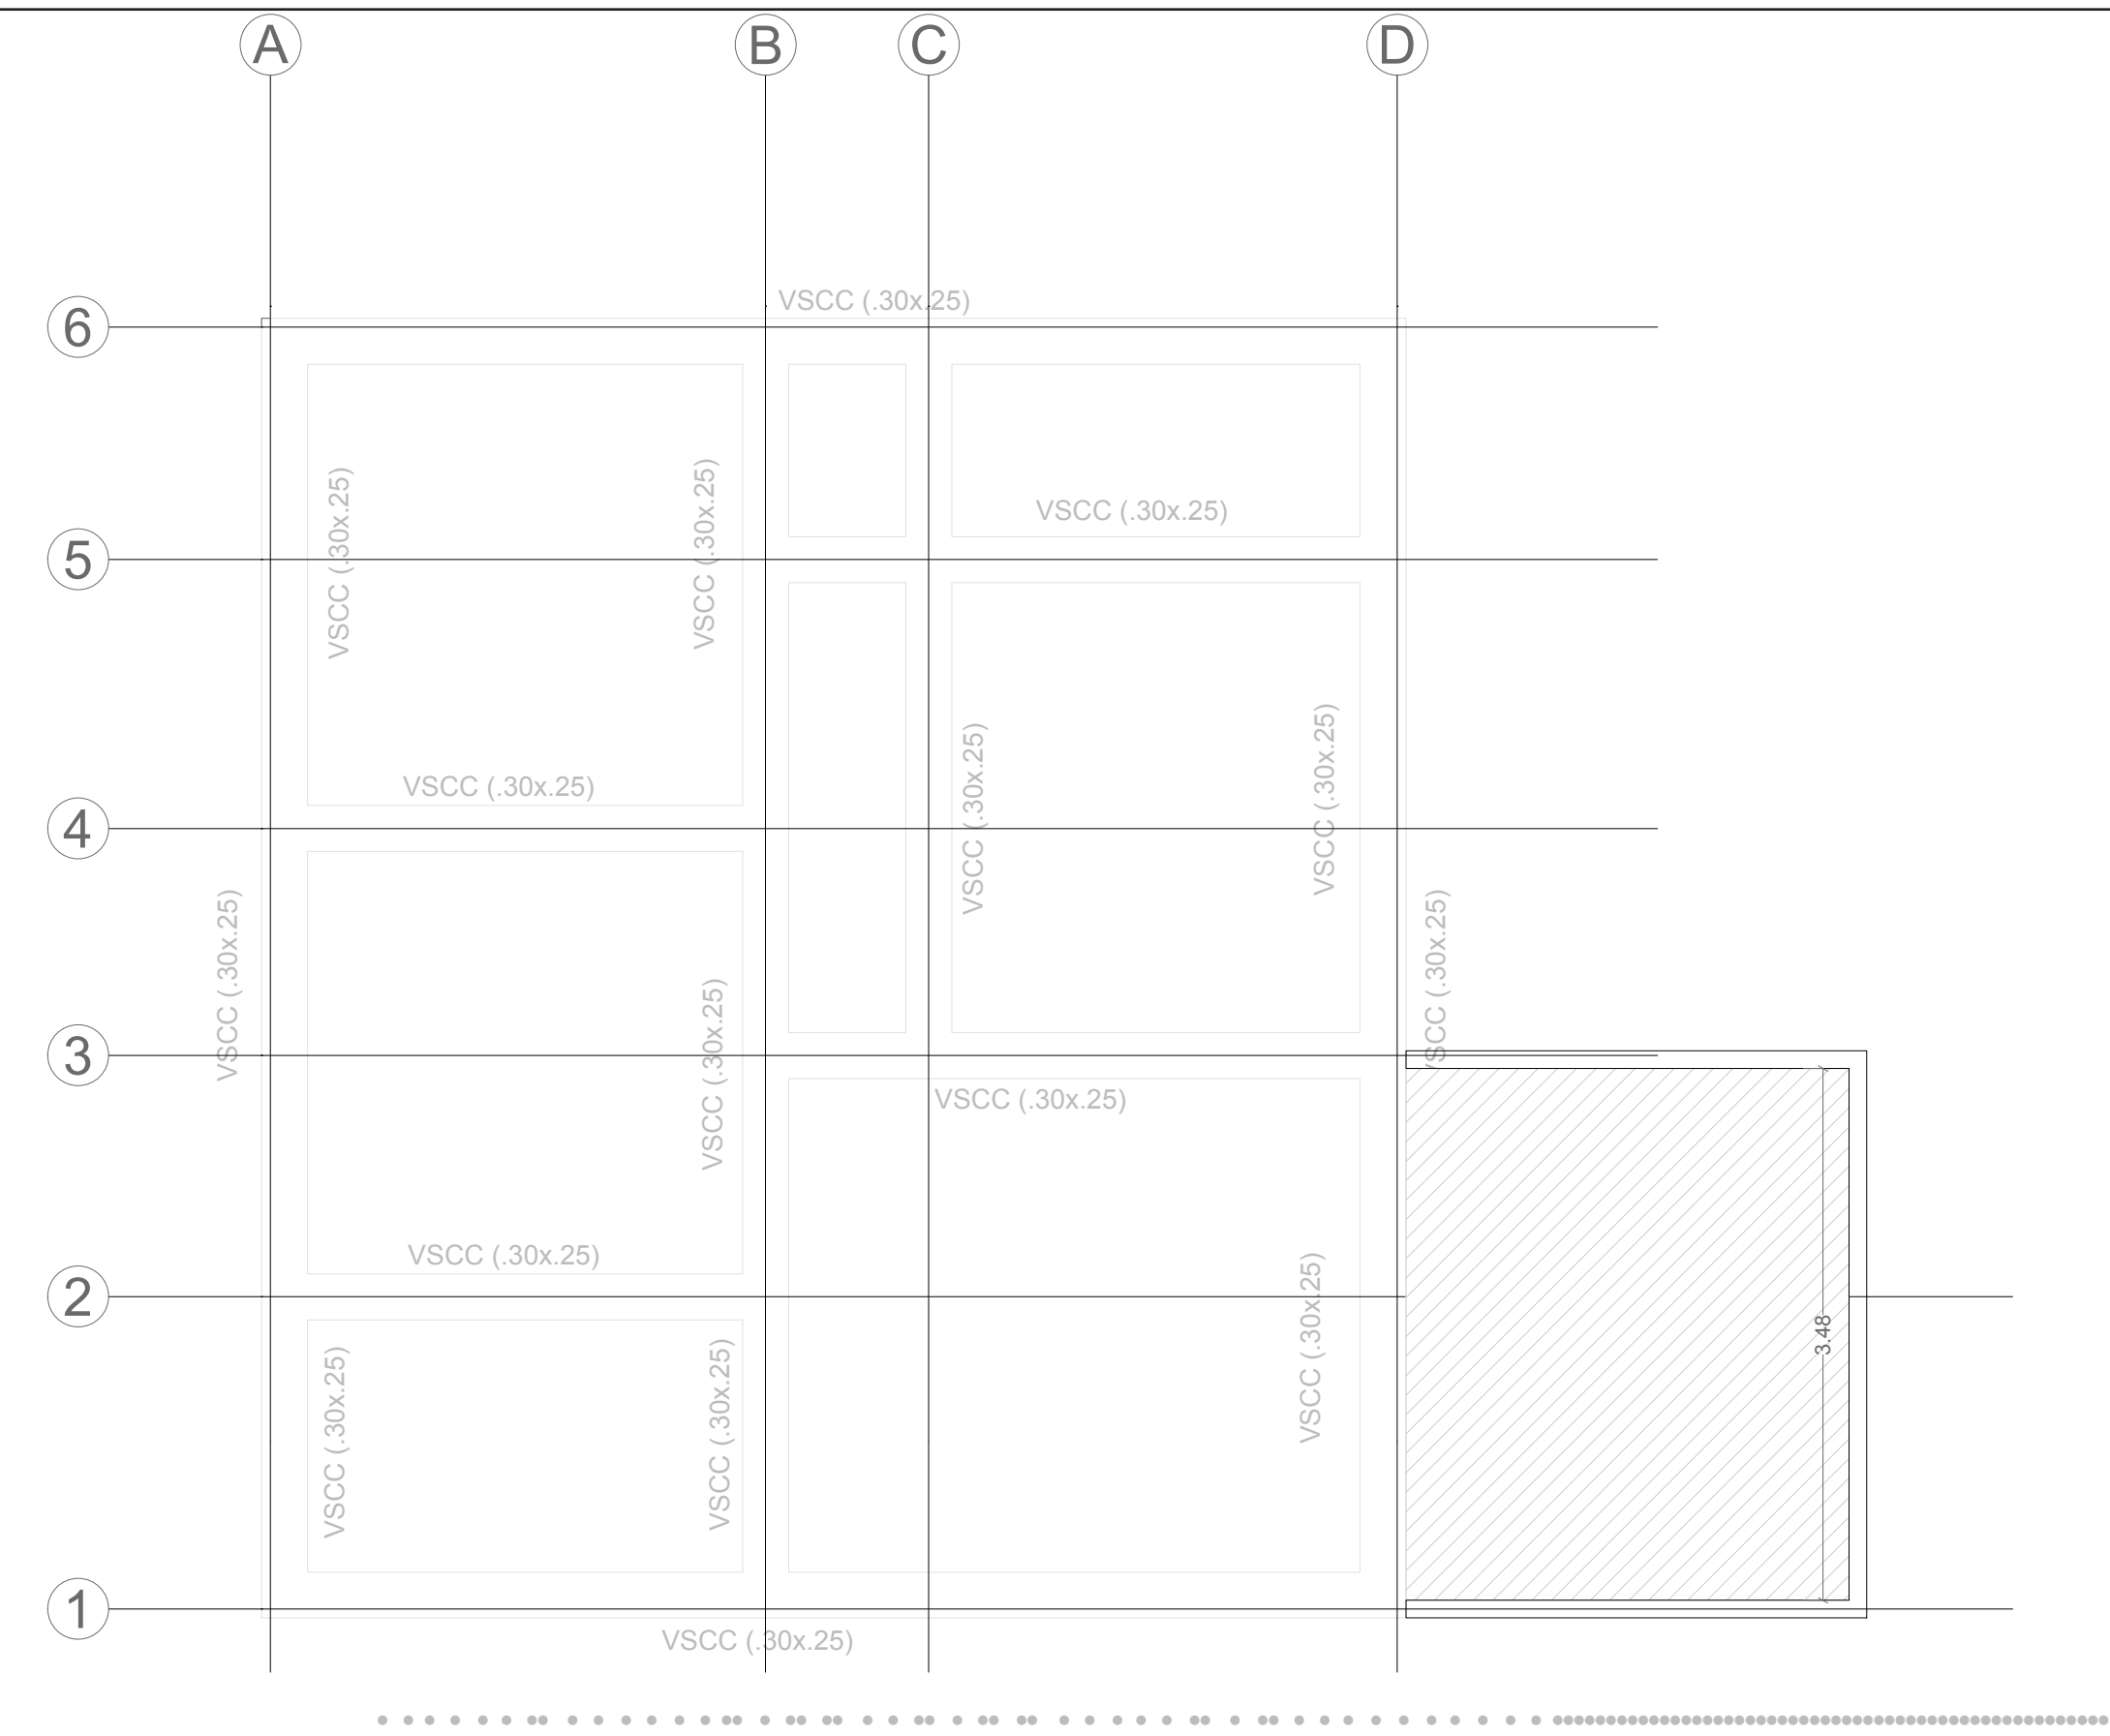

PLANTA GENERAL DE VIGAS DE CIERRE Y ESTRUCTURA CUBIERTA

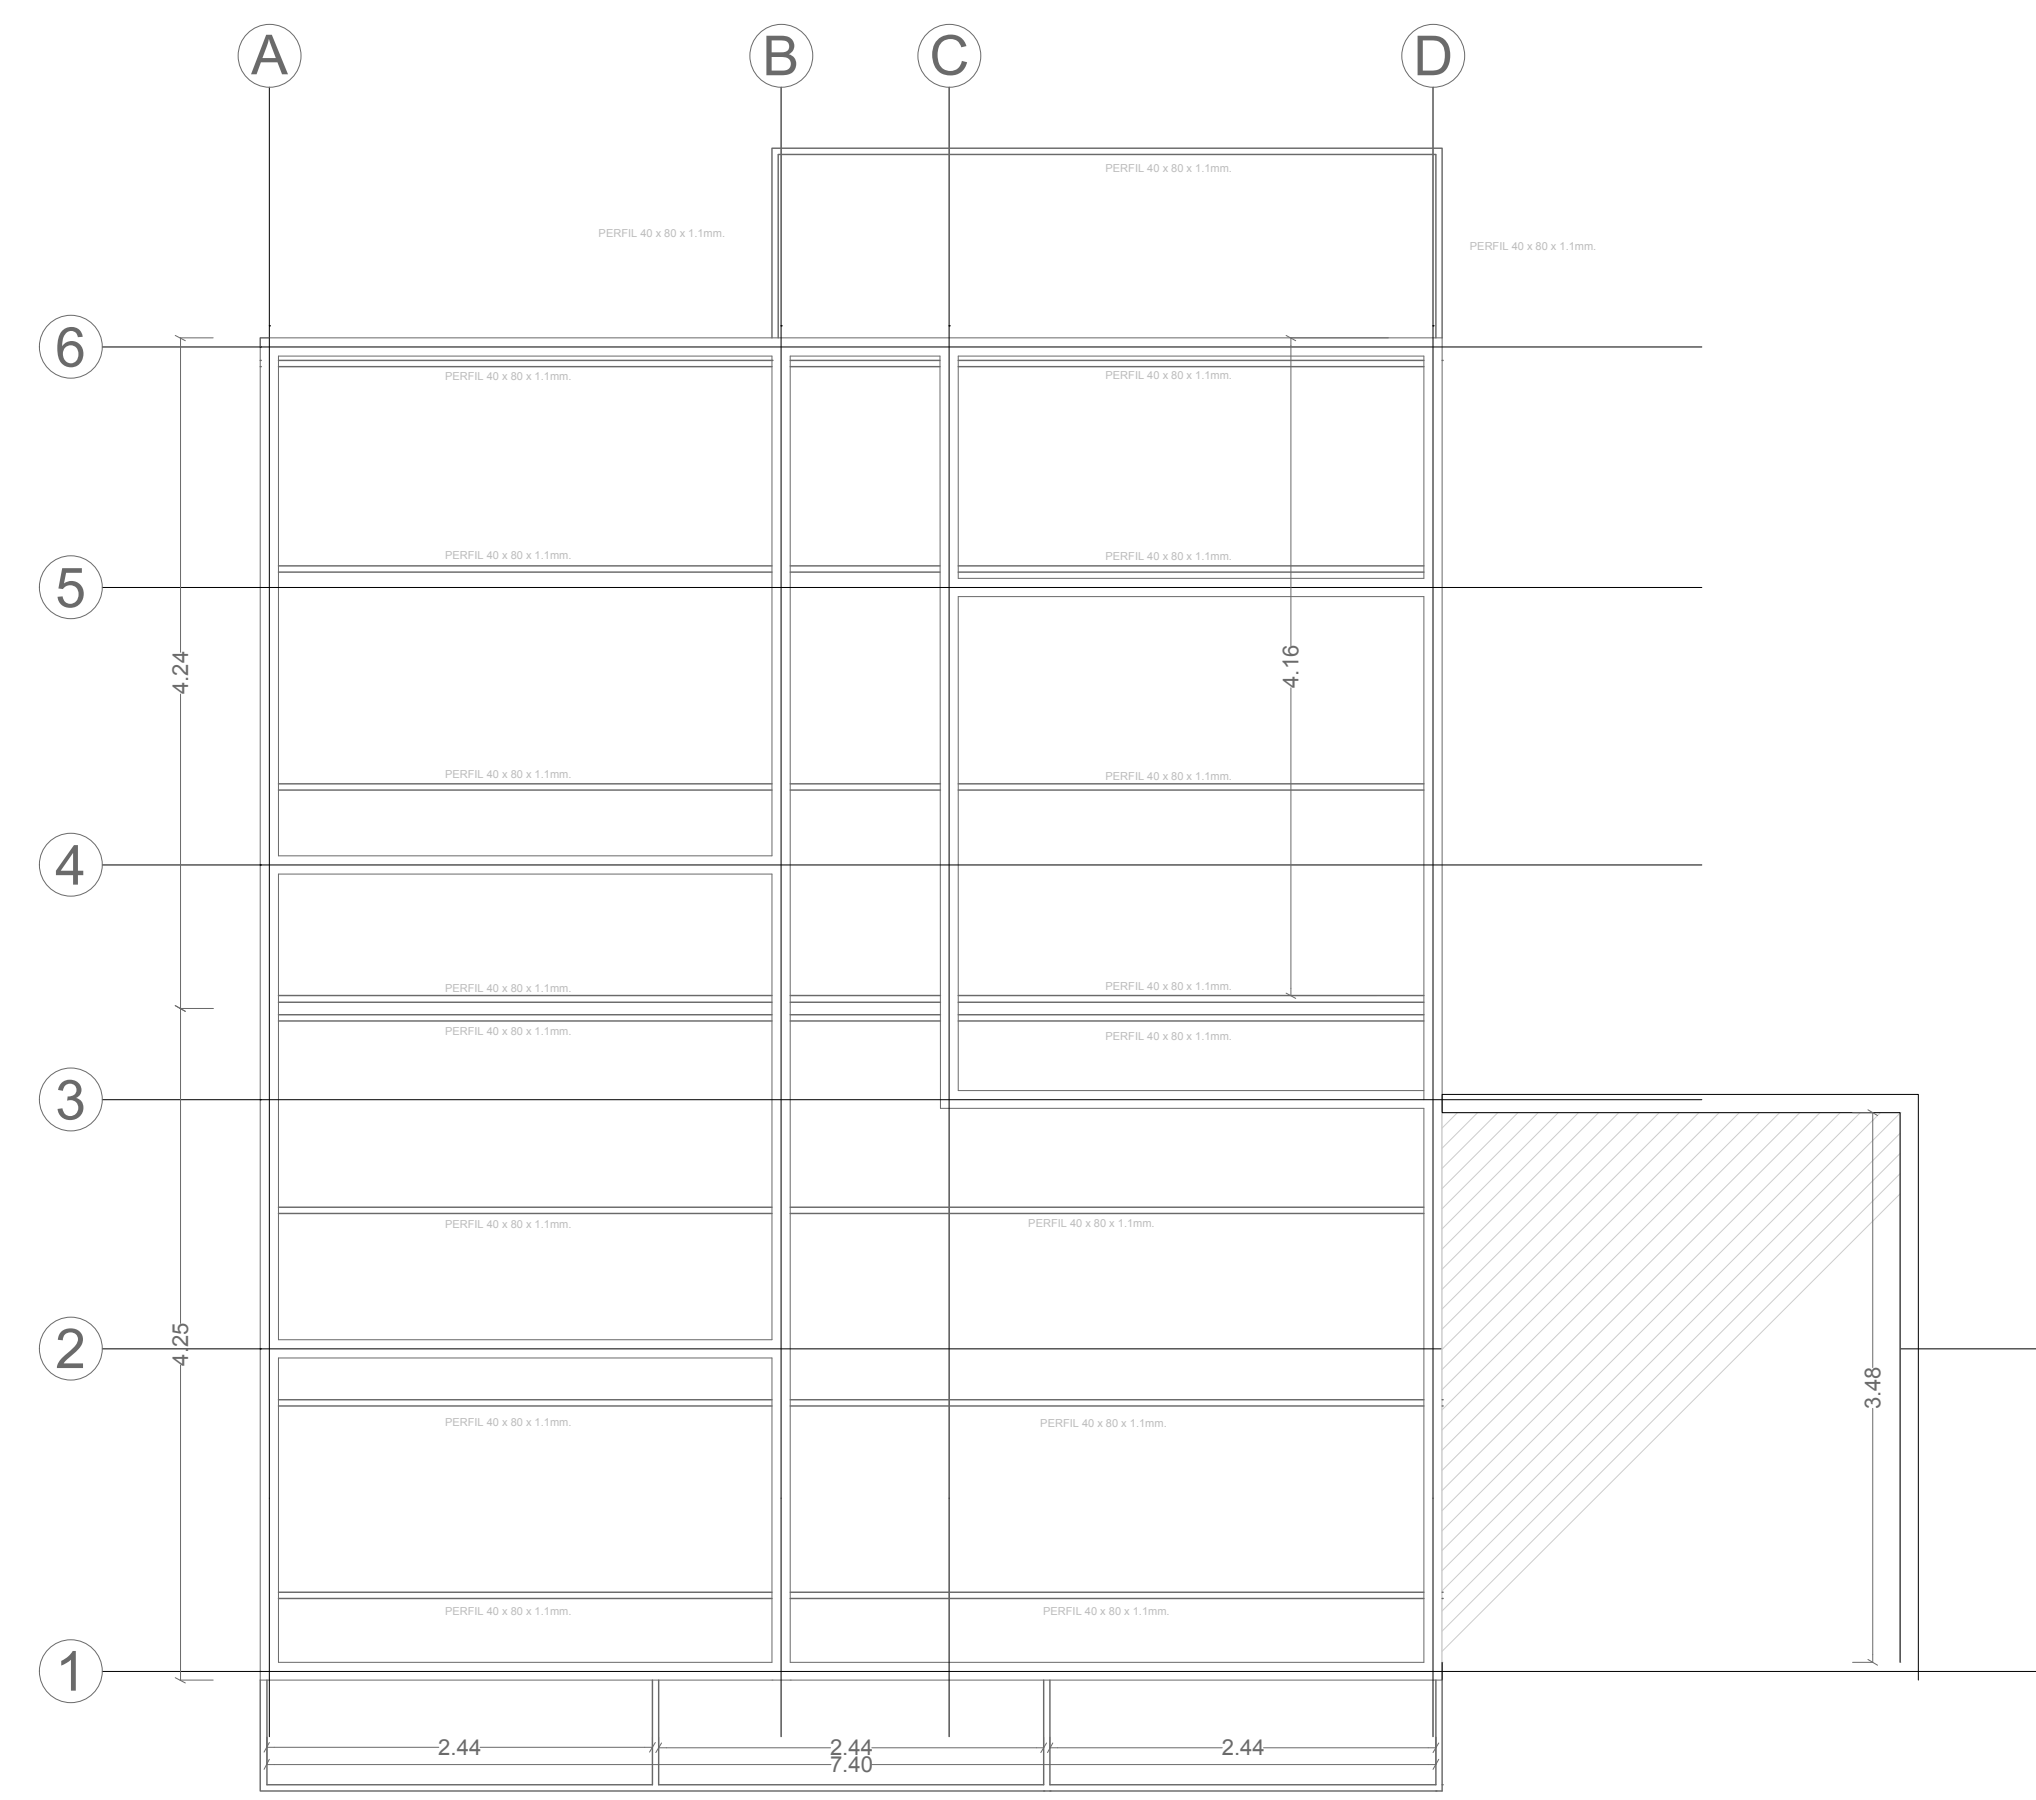

PLANTA GENERAL DE ESTRUCTURA CUBIERTA

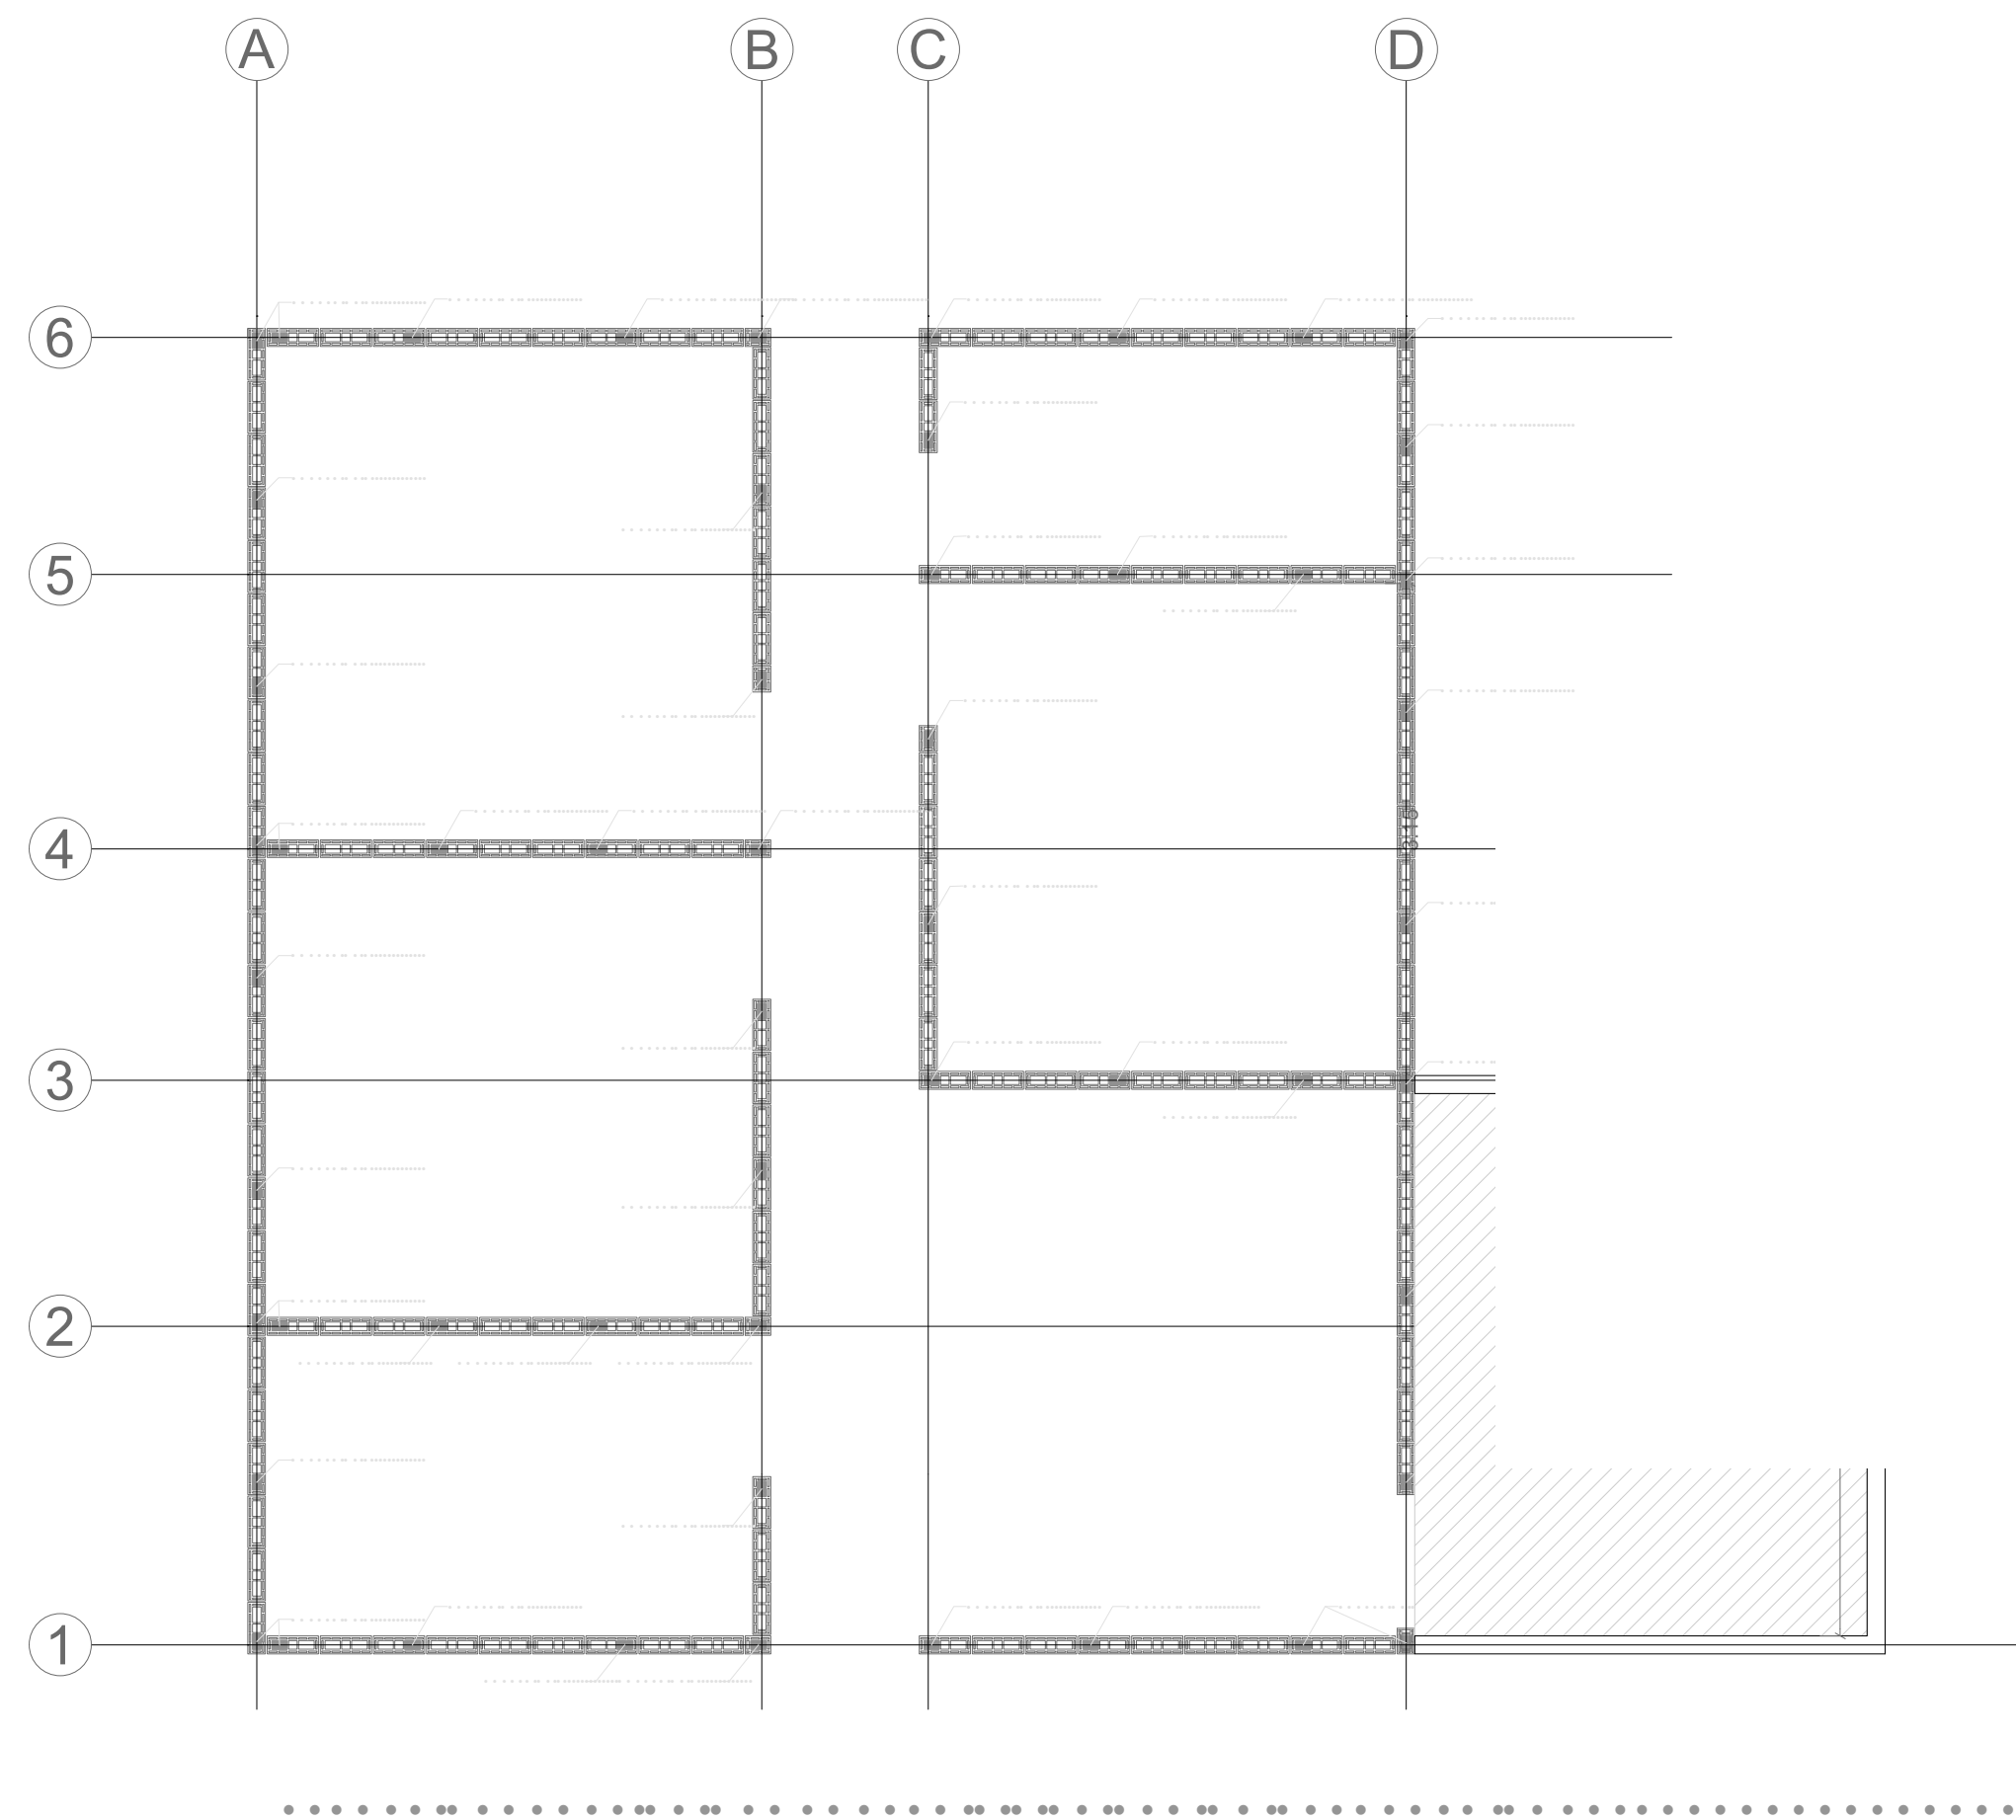

La vivienda y el agua son de todos



Minvienda



CONSORCIO ANTIGUO ETCR FILIPINAS 2022

ESPACIO TERRITORIAL DE CAPACITACIÓN Y REINCORPORACIÓN

ETCR FILIPINAS

CONTIENE:

Planos estructurales

FECHA:

MAYO 2022

RESOLUCIÓN No.:

ESCALA:

1:50 1:10

DISEÑO:

PROYECTÓ:


Ing. Fausto Ramírez Suárez
REG: 16584036

INTERVENTORÍA:

CONVENCIONES:

LOCALIZACIÓN:


Araucita - Arauca

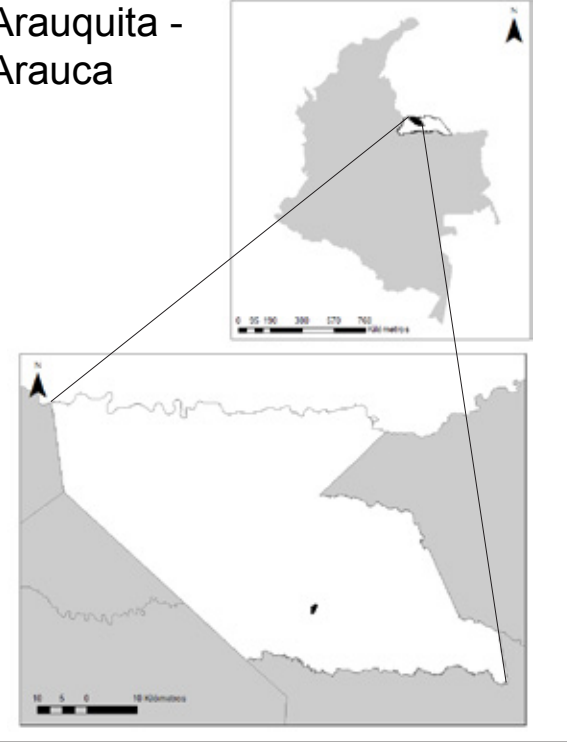

NOTAS GENERALES:

COORDENADAS:

PUNTO	NORTE	ESTE	PUNTO	NORTE	ESTE	PUNTO	NORTE	ESTE
1	1000000.00	1000000.00	2	1000000.00	1000000.00	3	1000000.00	1000000.00
4	1000000.00	1000000.00	5	1000000.00	1000000.00	6	1000000.00	1000000.00
7	1000000.00	1000000.00	8	1000000.00	1000000.00	9	1000000.00	1000000.00
10	1000000.00	1000000.00	11	1000000.00	1000000.00	12	1000000.00	1000000.00
13	1000000.00	1000000.00	14	1000000.00	1000000.00	15	1000000.00	1000000.00
16	1000000.00	1000000.00	17	1000000.00	1000000.00	18	1000000.00	1000000.00
19	1000000.00	1000000.00	20	1000000.00	1000000.00	21	1000000.00	1000000.00
22	1000000.00	1000000.00	23	1000000.00	1000000.00	24	1000000.00	1000000.00

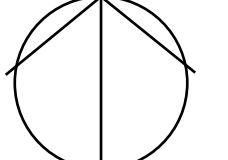

PLANO No.
7 DE 10

