


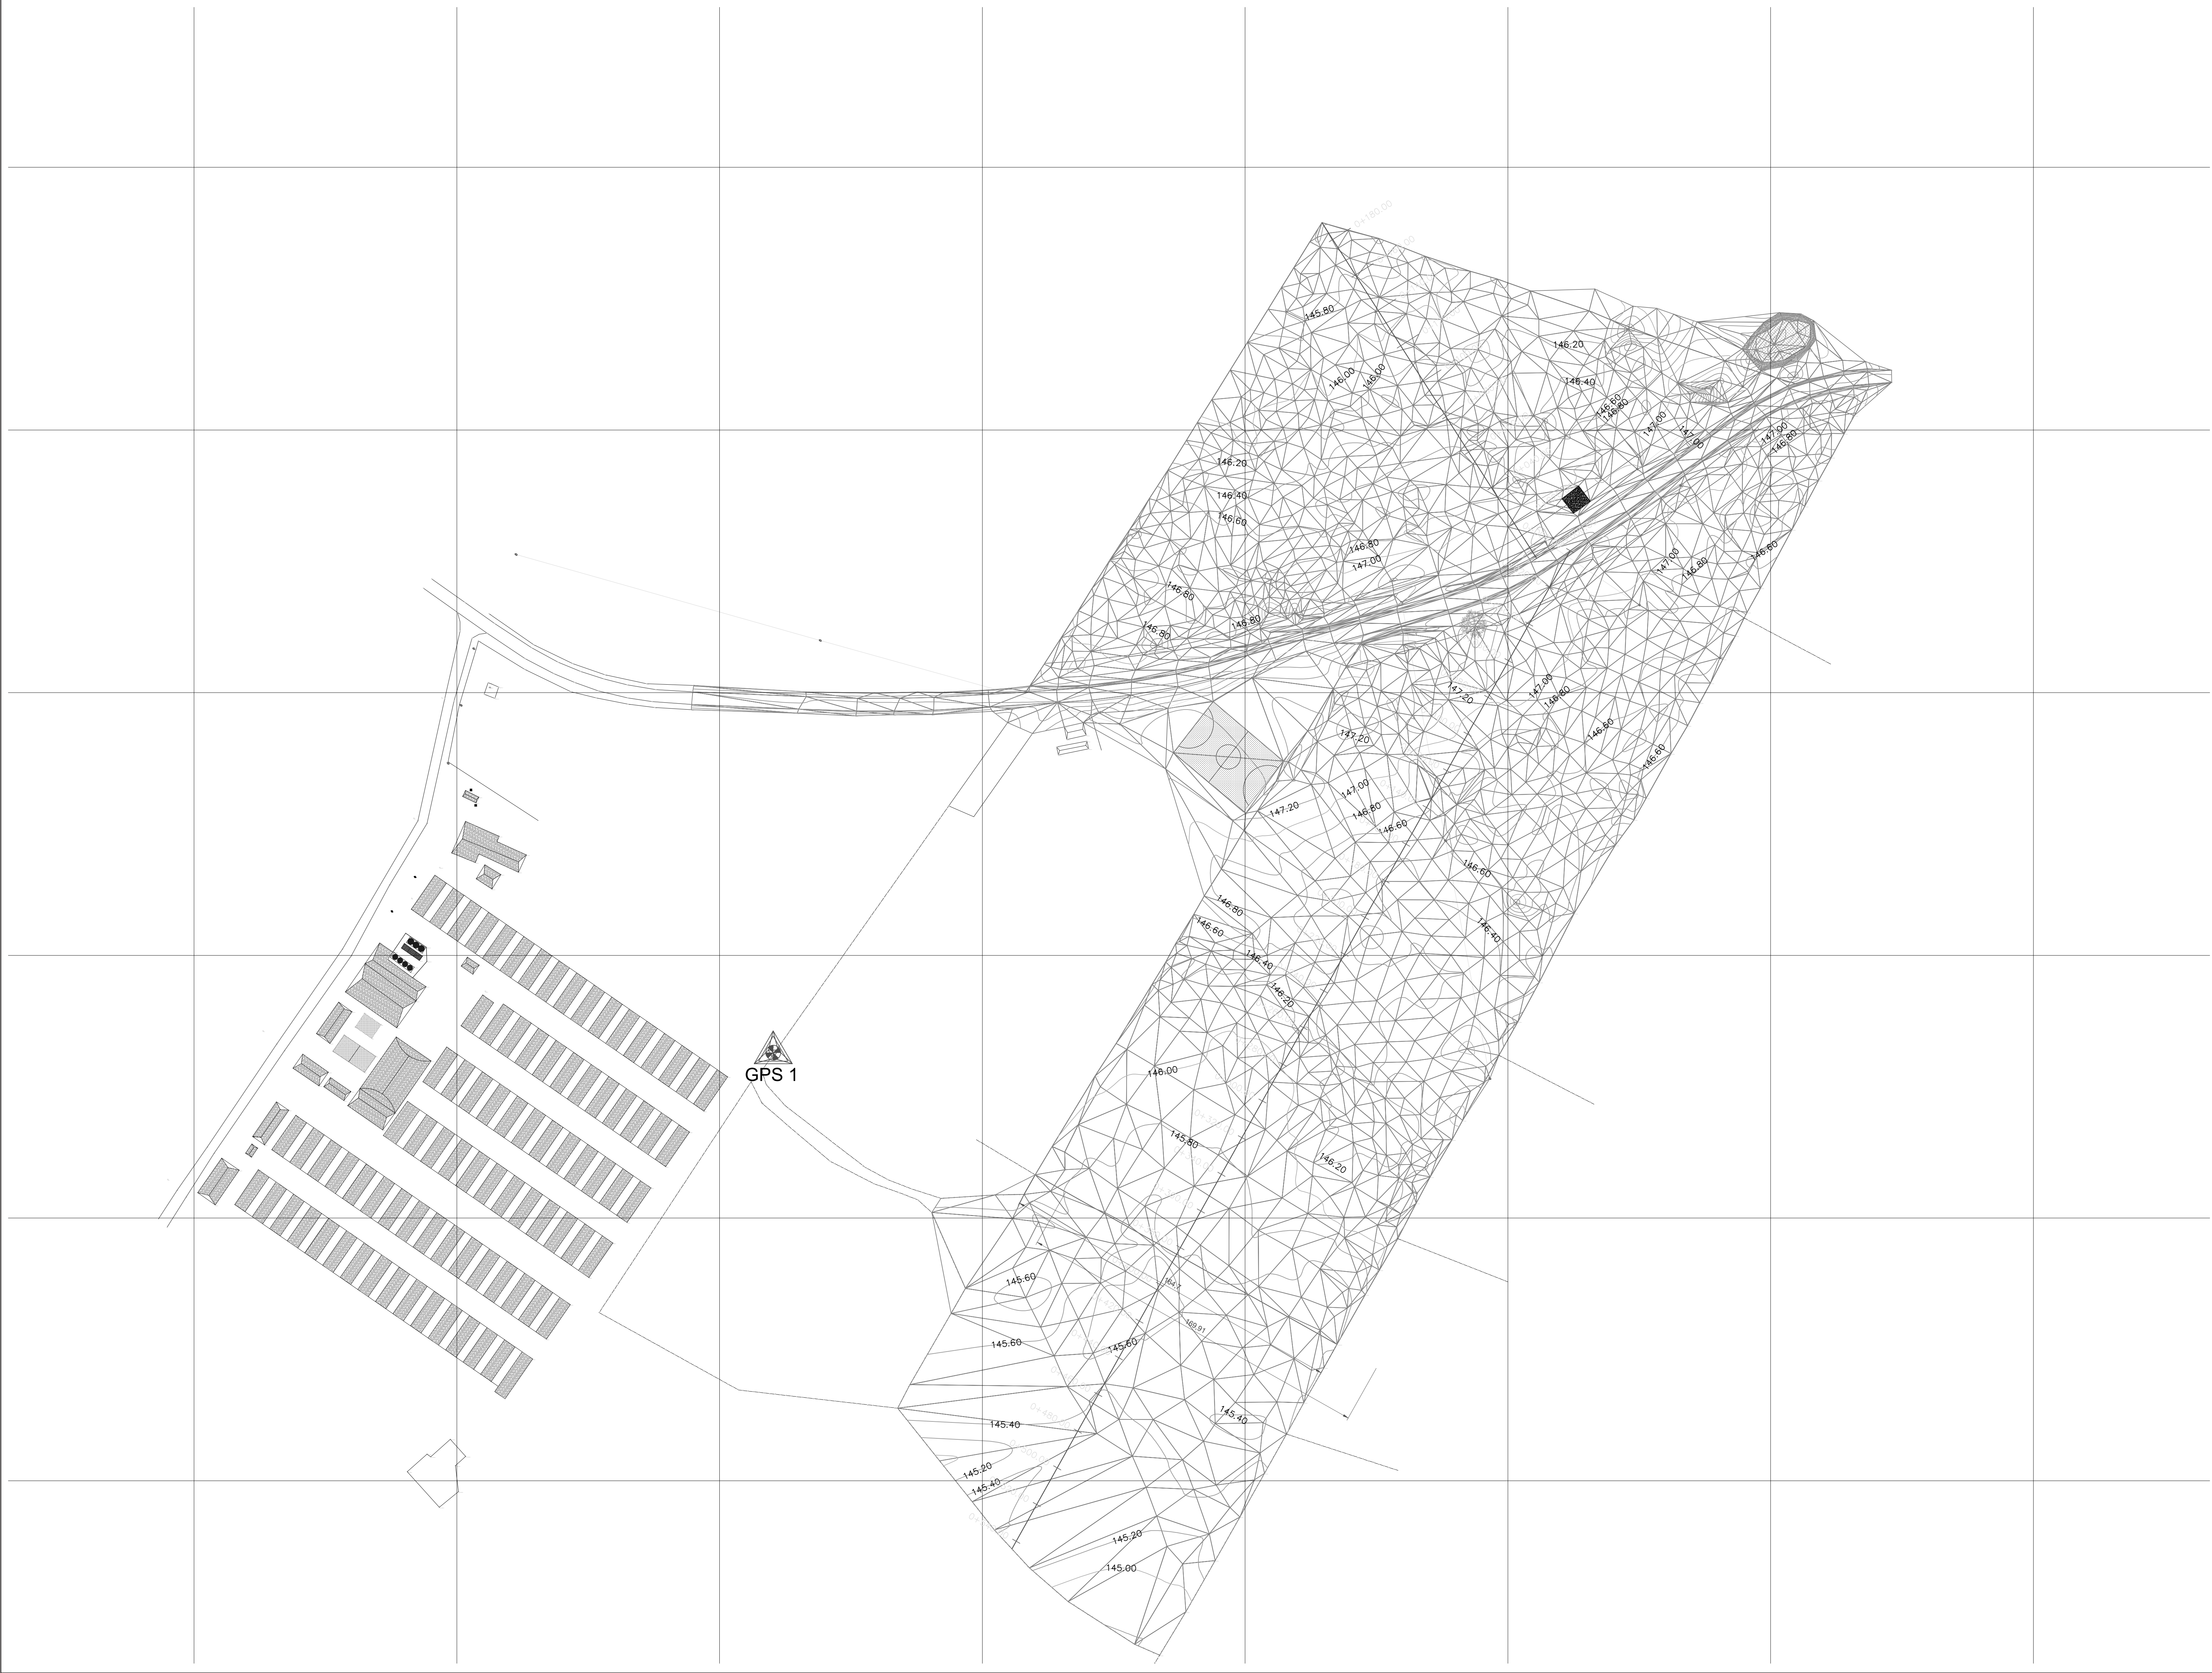

ESPACIO TERRITORIAL DE CAPACITACIÓN Y REINCORPORACIÓN

ETCR FILIPINAS

CONTIENE:

Plano topografico

FECHA:

MAYO 2022

RESOLUCIÓN No.:

ESCALA:

1:1250

DISEÑO:

Arq. Jesus Joseth Jaimes T.
M.P. 25052004-91158430

PROYECTO:

Ing. Fausto Ramírez Suárez
REG: 16584036

INTERVENTORÍA:

CONVENCIONES:

	VIA PRINCIPAL
	ACCESOS
	RED ELECTRICA
	CONSTRUCCIONES EXISTENTES
	PARAMENTOS
	CERRAMIENTOS
	AREA DE PRESTAMOS
	ACHURADO TALUDES
	LINDEROS
	CERCA DE ALAMBRE
	ACHURADO VEGETACION
	ACHURADO CANCHA
	PERFIL LONGITUDINAL
	SECCIONES TRANSVERSALES
	VERTICES DE APOYO

LOCALIZACIÓN:

Araucuita - Arauca

NOTAS GENERALES:

COORDENADAS:

PUNTO	NORTE	ESTE	PUNTO	NORTE	ESTE	PUNTO	NORTE	ESTE
1	1000000.00	1000000.00	2	1000000.00	1000000.00	3	1000000.00	1000000.00
4	1000000.00	1000000.00	5	1000000.00	1000000.00	6	1000000.00	1000000.00
7	1000000.00	1000000.00	8	1000000.00	1000000.00	9	1000000.00	1000000.00
10	1000000.00	1000000.00	11	1000000.00	1000000.00	12	1000000.00	1000000.00
13	1000000.00	1000000.00	14	1000000.00	1000000.00	15	1000000.00	1000000.00
16	1000000.00	1000000.00	17	1000000.00	1000000.00	18	1000000.00	1000000.00
19	1000000.00	1000000.00	20	1000000.00	1000000.00	21	1000000.00	1000000.00
22	1000000.00	1000000.00	23	1000000.00	1000000.00	24	1000000.00	1000000.00
25	1000000.00	1000000.00	26	1000000.00	1000000.00	27	1000000.00	1000000.00
28	1000000.00	1000000.00	29	1000000.00	1000000.00	30	1000000.00	1000000.00

PLANO No.

2 DE 10