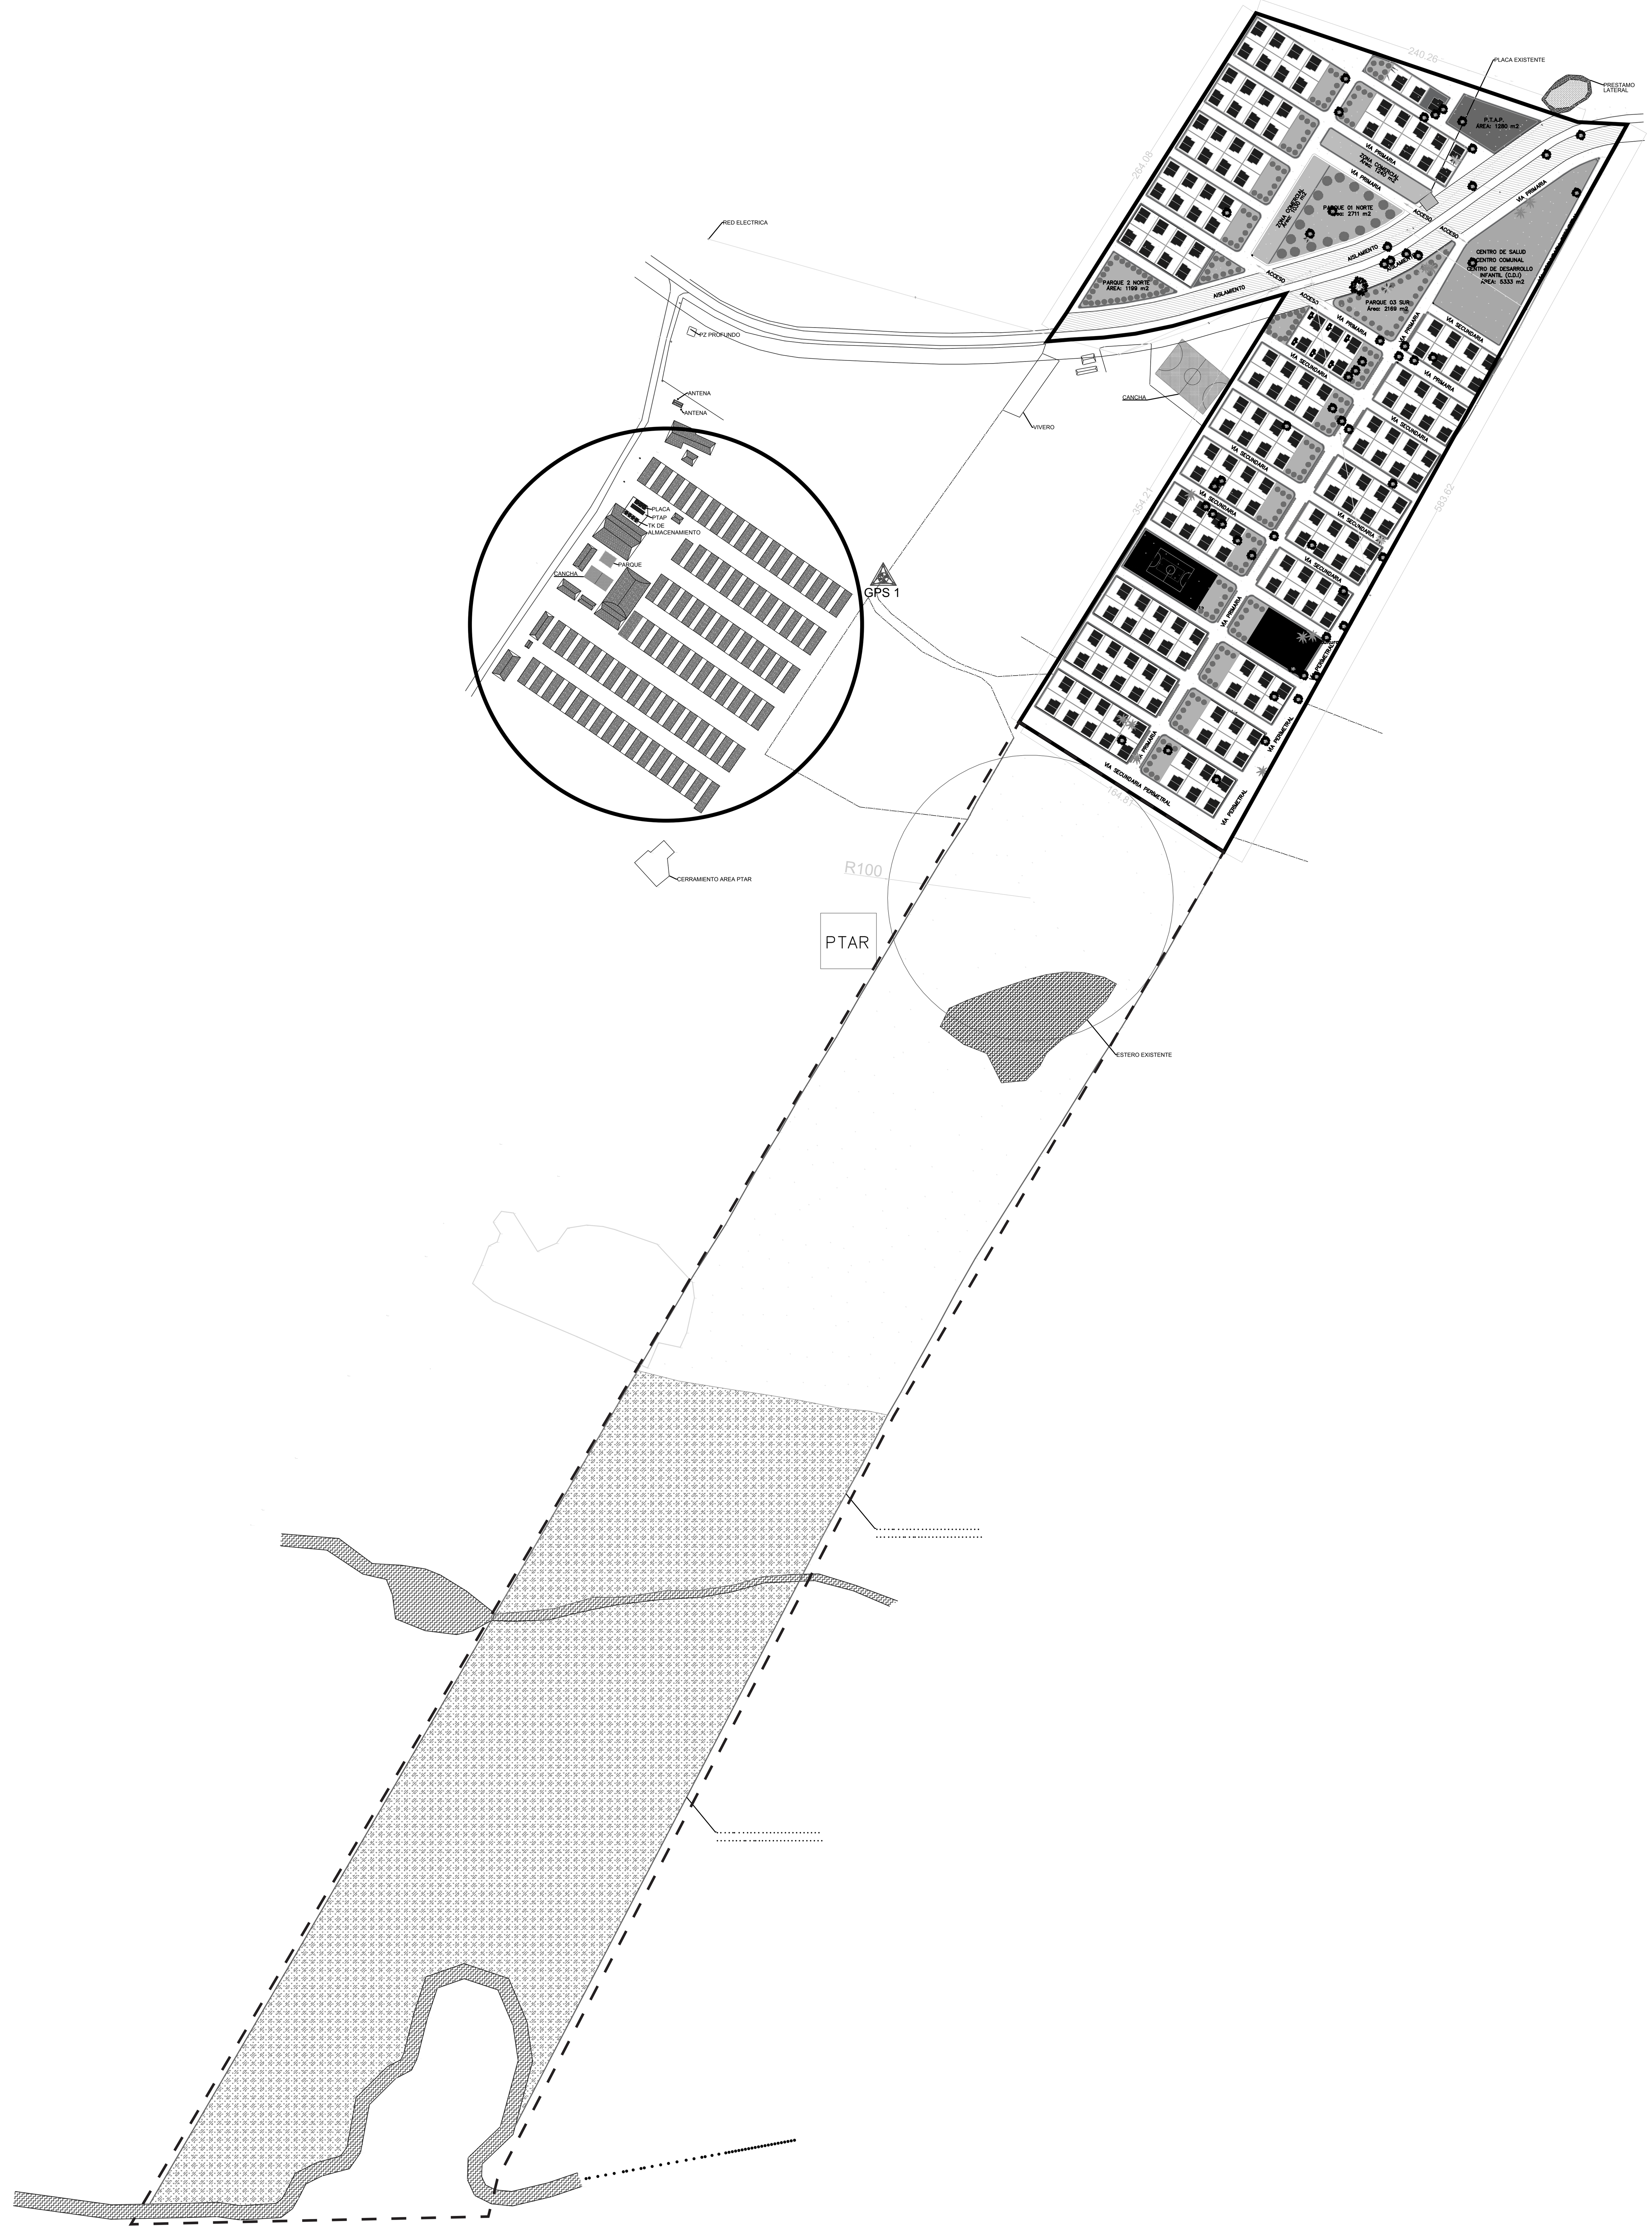

La vivienda y el agua son de todos

Minvivienda

CONSORCIO ANTIGUO ETCR FILIPINAS 2022

ESPACIO TERRITORIAL DE CAPACITACIÓN Y REINCORPORACIÓN

ETCR FILIPINAS

CONTIENE:

Plano de usos de suelo

FECHA:

MAYO 2022

RESOLUCIÓN No.:

ESCALA:

1:3000

DISEÑÓ:

Arq. Jesus Joseth Jaimes T.
M.P. 25052004-91158430

PROYECTÓ:

Ing. Fausto Ramírez Suárez
REG: 16584036

INTERVENTORÍA:

CONVENCIONES:

Construcciones existentes

Delimitación del área de desarrollo del proyecto

Uso rural

LOCALIZACIÓN:

Arauquita - Arauca

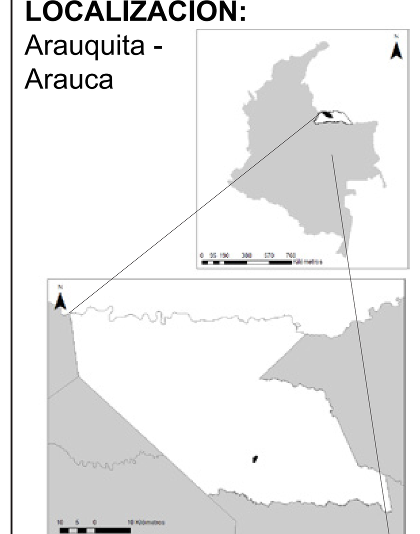

NOTAS GENERALES:

COORDENADAS:

PUNTO	NORTE	ESTE	PUNTO	NORTE	ESTE	PUNTO	NORTE	ESTE
1	1229372,82	984664,14	12	1229172,55	584684,71	23	1229052,15	584229,44
2	1229331,82	984786,58	13	1229182,87	584720,40	24	1229051,44	584202,59
3	1229300,81	984876,61	14	1229194,46	584753,90	25	1229048,25	584164,99
4	1229290,95	984878,58	15	1229201,60	584767,71	26	1229043,98	584135,80
5	1229209,07	984759,59	16	1229277,80	584876,93	27	1229047,19	584097,94
6	1229132,14	984715,14	17	1229284,82	584852,80	28	1229045,21	584068,57
7	1229159,41	984601,40	18	1229295,66	584910,59	29	1229037,21	584040,40
8	1229154,69	984578,55	19	1229292,09	584925,03	30	1229032,11	584022,69
9	1229152,34	984563,19	20	1228686,60	584750,75	31	1229034,82	584158,25
10	1229148,67	984522,25	21	1228700,07	584555,16			
11	1229209,65	984563,72	22	1228264,87	584341,20			

PLANO No. 1 DE 10